

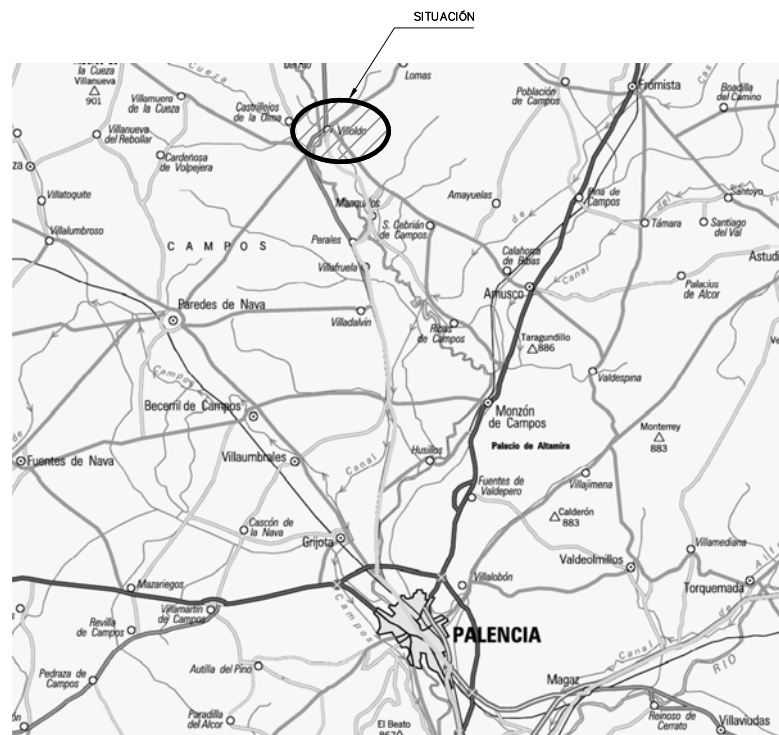


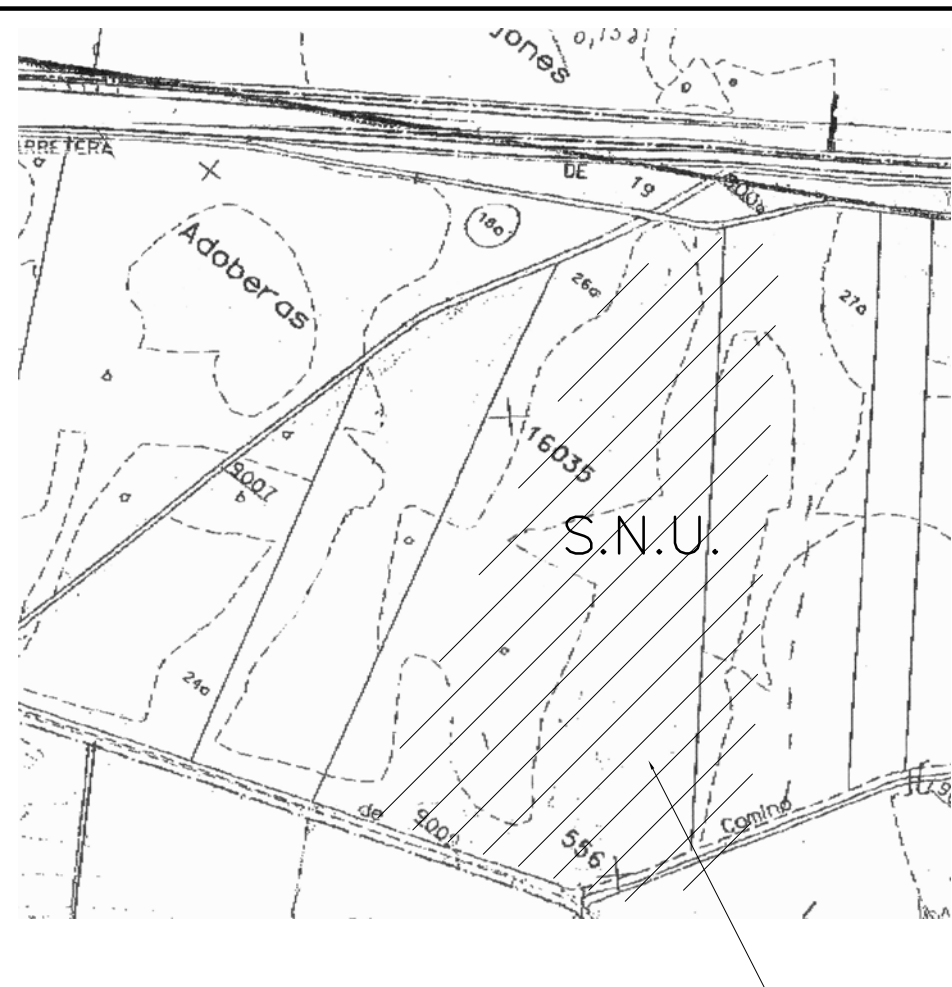

DESIGNACIÓN	PROYECTO BASICO Y SOLICITUD DE AUTORIZACIÓN DE USO EXCEPCIONAL EN SUELO RÚSTICO CON PROTECCIÓN NATURAL DE AMPLIACIÓN DE LAS CONSTRUCCIONES E INSTALACIONES AGRÍCOLAS EXISTENTES EN POLIGONO 8 PARCELA 26 EN EL MUNICIPIO DE VILLOLDO (PALENCIA)	
UBICACIÓN	VILLOLDO (PALENCIA)	
PROMOTOR	AGROPECUARIA PALENTINA S. Coop. Ltda. (AGROPAL)	
AUTOR	D. ALEJANDRO VELASCO DE BENITO (Ingeniero Agrónomo al servicio de la empresa)	
ESCALA S/E	FIRMA DEL AUTOR	PLANO N° 1
FECHA	SITUACIÓN	
MAYO DE 2021		

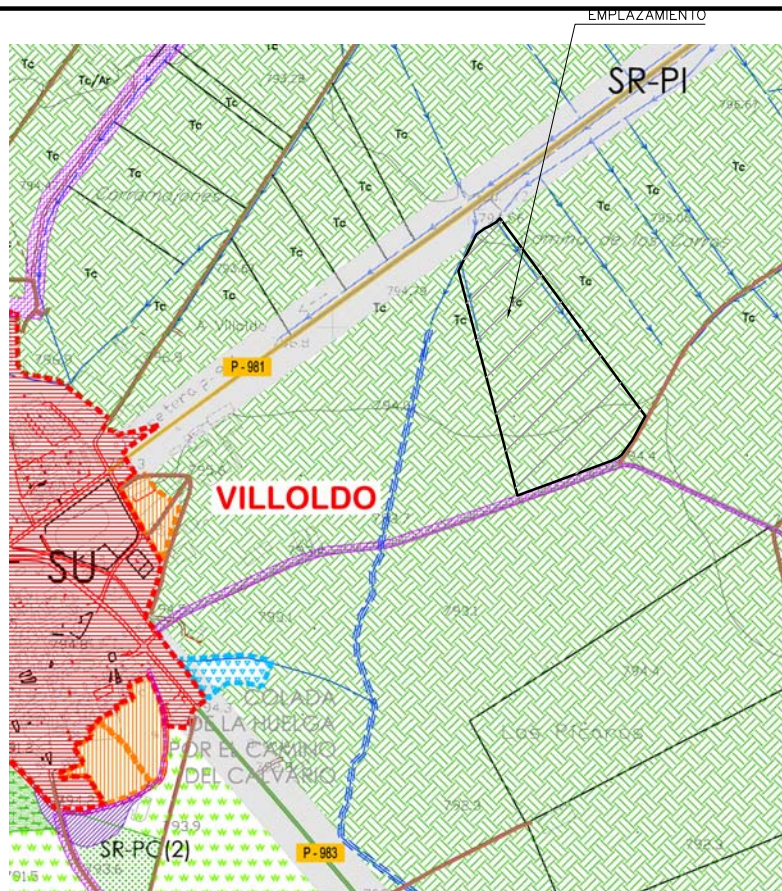


LEYENDA ORDENACION

CUADRO DE CLASIFICACIÓN DE SUELO DEL TÉRMINO MUNICIPAL


SUELO URBANO, Núcleos de Población
SUELO URBANO NO CONSOLIDADO
SUELO URBANIZABLE
SUELO RÚSTICO COMÚN
SUELO RÚSTICO, Protección Agropecuaria
SUELO RÚSTICO, Protección de Infraestructuras
SUELO RÚSTICO, Protección de Infraestructuras
SUELO RÚSTICO, Protección Natural
SUELO RÚSTICO, Protección Natural
SUELO RÚSTICO, Protección Natural
SUELO RÚSTICO, Protección Especial Cementerio
SUELO RÚSTICO, Protección Cultural

SU
SU-NC
SUR
SR-C
SR-PA
SR-PI
SR-PI-C
SR-PN en
SR-PN ml
SR-PN vp
SR-PN cr
SR-PEC
SR-PC

DESIGNACIÓN	PROYECTO BASICO Y SOLICITUD DE AUTORIZACIÓN DE USO EXCEPCIONAL EN SUELO RÚSTICO CON PROTECCIÓN NATURAL DE AMPLIACIÓN DE LAS CONSTRUCCIONES E INSTALACIONES AGRÍCOLAS EXISTENTES EN POLIGONO 8 PARCELA 26 EN EL MUNICIPIO DE VILLOLDO (PALENCIA)	
UBICACIÓN	VILLOLDO (PALENCIA)	
PROMOTOR	AGROPECUARIA PALENTINA S. Coop. Ltda. (AGROPAL)	
AUTOR	D. ALEJANDRO VELASCO DE BENITO (Ingeniero Agrónomo al servicio de la empresa)	
ESCALA S/E	FIRMA DEL AUTOR	PLANO N° 2
FECHA	EMPLAZAMIENTO	
MAYO DE 2021		

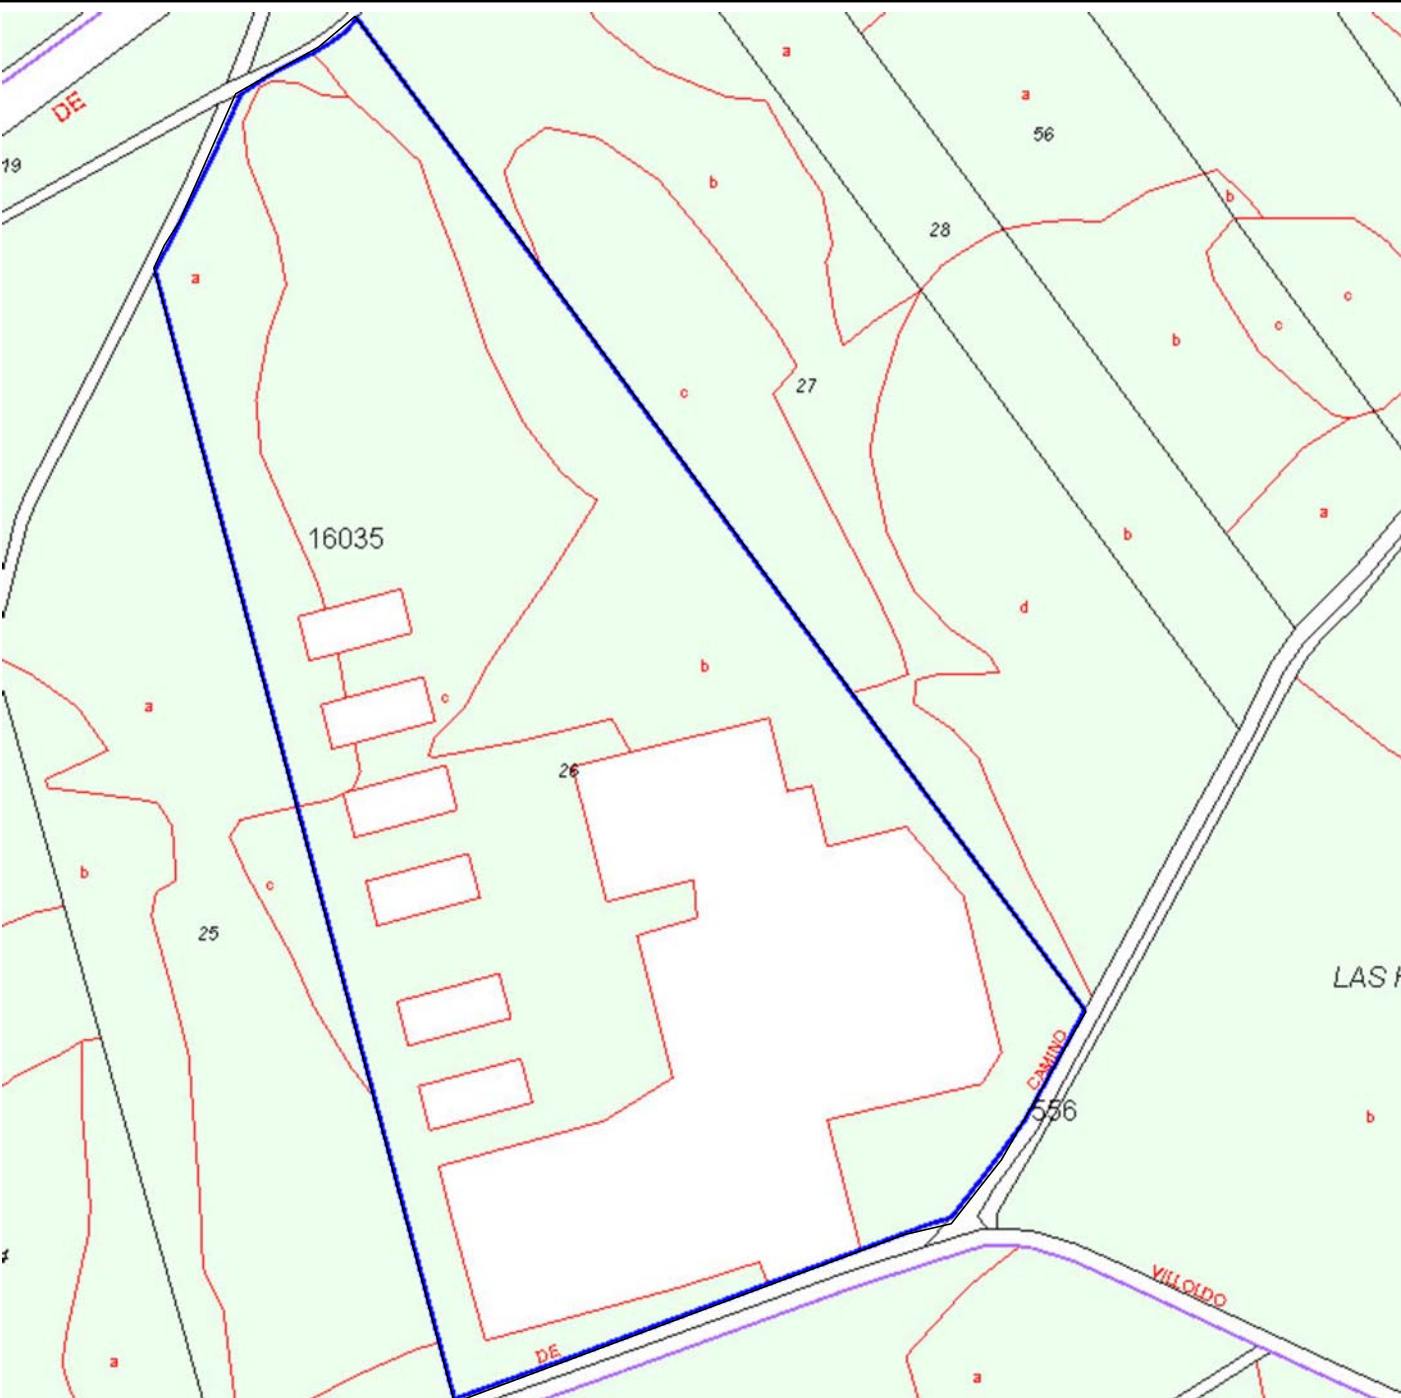

DESIGNACIÓN	PROYECTO BASICO Y SOLICITUD DE AUTORIZACIÓN DE USO EXCEPCIONAL EN SUELO RÚSTICO CON PROTECCIÓN NATURAL DE AMPLIACIÓN DE LAS CONSTRUCCIONES E INSTALACIONES AGRÍCOLAS EXISTENTES EN POLIGONO 8 PARCELA 26 EN EL MUNICIPIO DE VILLOLDO (PALENCIA)	
UBICACIÓN	VILLOLDO (PALENCIA)	
PROMOTOR	AGROPECUARIA PALENTINA S. Coop. Ltda. (AGROPAL)	
AUTOR	D. ALEJANDRO VELASCO DE BENITO (Ingeniero Agrónomo al servicio de la empresa)	
ESCALA 1:3000	FIRMA DEL AUTOR	PLANO N° 3
FECHA MAYO DE 2021		PARCELA SEGÚN CATASTRO ORTOFOTO DEL SUELO

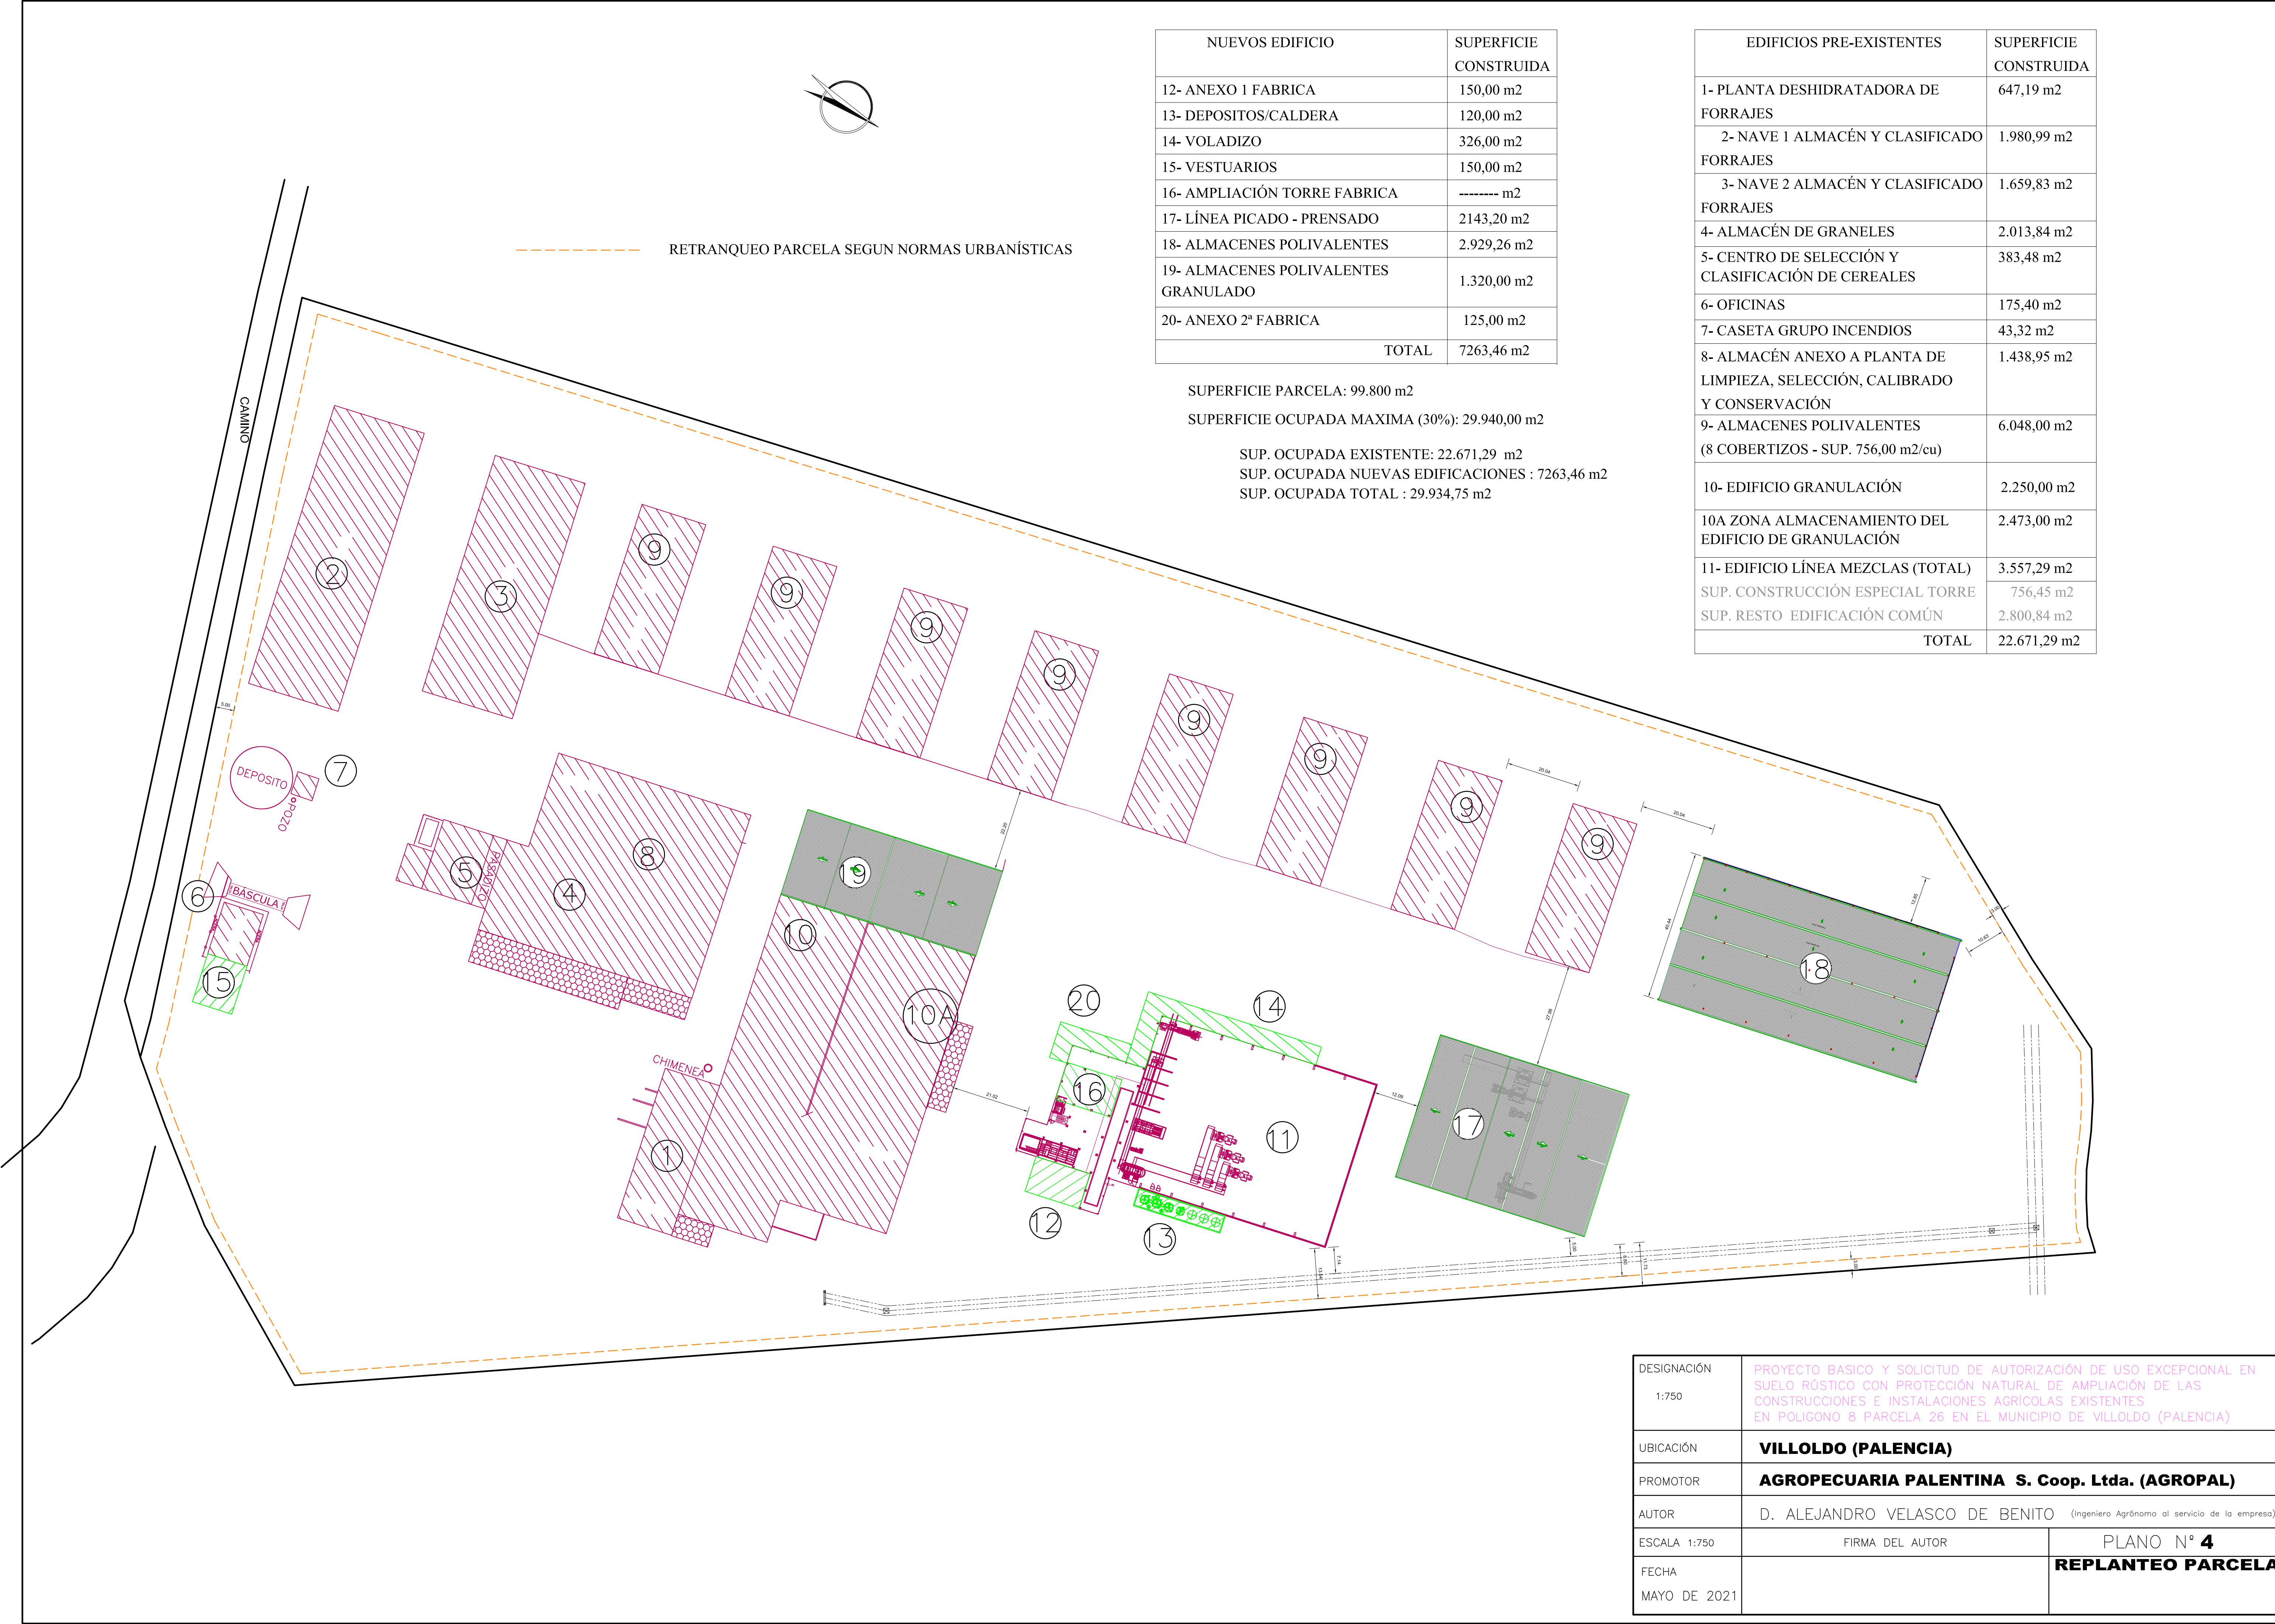

NUEVOS EDIFICIO	SUPERFICIE CONSTRUIDA
12- ANEXO 1 FABRICA	150,00 m2
13- DEPOSITOS/CALDERA	120,00 m2
14- VOLADIZO	326,00 m2
15- VESTUARIOS	150,00 m2
16- AMPLIACIÓN TORRE FABRICA	----- m2
17- LÍNEA PICADO - PRENSADO	2143,20 m2
18- ALMACENES POLIVALENTES	2.929,26 m2
19- ALMACENES POLIVALENTES GRANULADO	1.320,00 m2
20- ANEXO 2ª FABRICA	125,00 m2
TOTAL	7263,46 m2

SUPERFICIE PARCELA: 99.800 m2

SUPERFICIE OCUPADA MAXIMA (30%): 29.940,00 m2


SUP. OCUPADA EXISTENTE: 22.671,29 m2

SUP. OCUPADA NUEVAS EDIFICACIONES : 7263,46 m2

SUP. OCUPADA TOTAL : 29.934,75 m2



EDIFICIOS PRE-EXISTENTES	SUPERFICIE CONSTRUIDA
1- PLANTA DESHIDRATADORA DE FORRAJES	647,19 m2
2- NAVE 1 ALMACÉN Y CLASIFICADO FORRAJES	1.980,99 m2
3- NAVE 2 ALMACÉN Y CLASIFICADO FORRAJES	1.659,83 m2
4- ALMACÉN DE GRANELES	2.013,84 m2
5- CENTRO DE SELECCIÓN Y CLASIFICACIÓN DE CERALES	383,48 m2
6- OFICINAS	175,40 m2
7- CASETA GRUPO INCENDIOS	43,32 m2
8- ALMACÉN ANEXO A PLANTA DE LIMPIEZA, SELECCIÓN, CALIBRADO Y CONSERVACIÓN	1.438,95 m2
9- ALMACENES POLIVALENTES (8 COBERTIZOS - SUP. 756,00 m2/cu)	6.048,00 m2
10- EDIFICIO GRANULACIÓN	2.250,00 m2
10A ZONA ALMACENAMIENTO DEL EDIFICIO DE GRANULACIÓN	2.473,00 m2
11- EDIFICIO LÍNEA MEZCLAS (TOTAL)	3.557,29 m2
SUP. CONSTRUCCIÓN ESPECIAL TORRE	756,45 m2
SUP. RESTO EDIFICACIÓN COMÚN	2.800,84 m2
TOTAL	22.671,29 m2

DESIGNACIÓN	PROYECTO BASICO Y SOLICITUD DE AUTORIZACIÓN DE USO EXCEPCIONAL EN SUELO RÚSTICO CON PROTECCIÓN NATURAL DE AMPLIACIÓN DE LAS CONSTRUCCIONES E INSTALACIONES AGRICOLAS EXISTENTES EN POLIGONO 8 PARCELA 26 EN EL MUNICIPIO DE VILLOLDO (PALENCIA)	
UBICACIÓN	VILLOLDO (PALENCIA)	
PROMOTOR	AGROPECUARIA PALENTINA S. Coop. Ltda. (AGROPAL)	
AUTOR	D. ALEJANDRO VELASCO DE BENITO (Ingeniero Agrónomo al servicio de la empresa)	
ESCALA 1:750	FIRMA DEL AUTOR	PLANO N° 4
FECHA MAYO DE 2021		REPLANTEO PARCELA

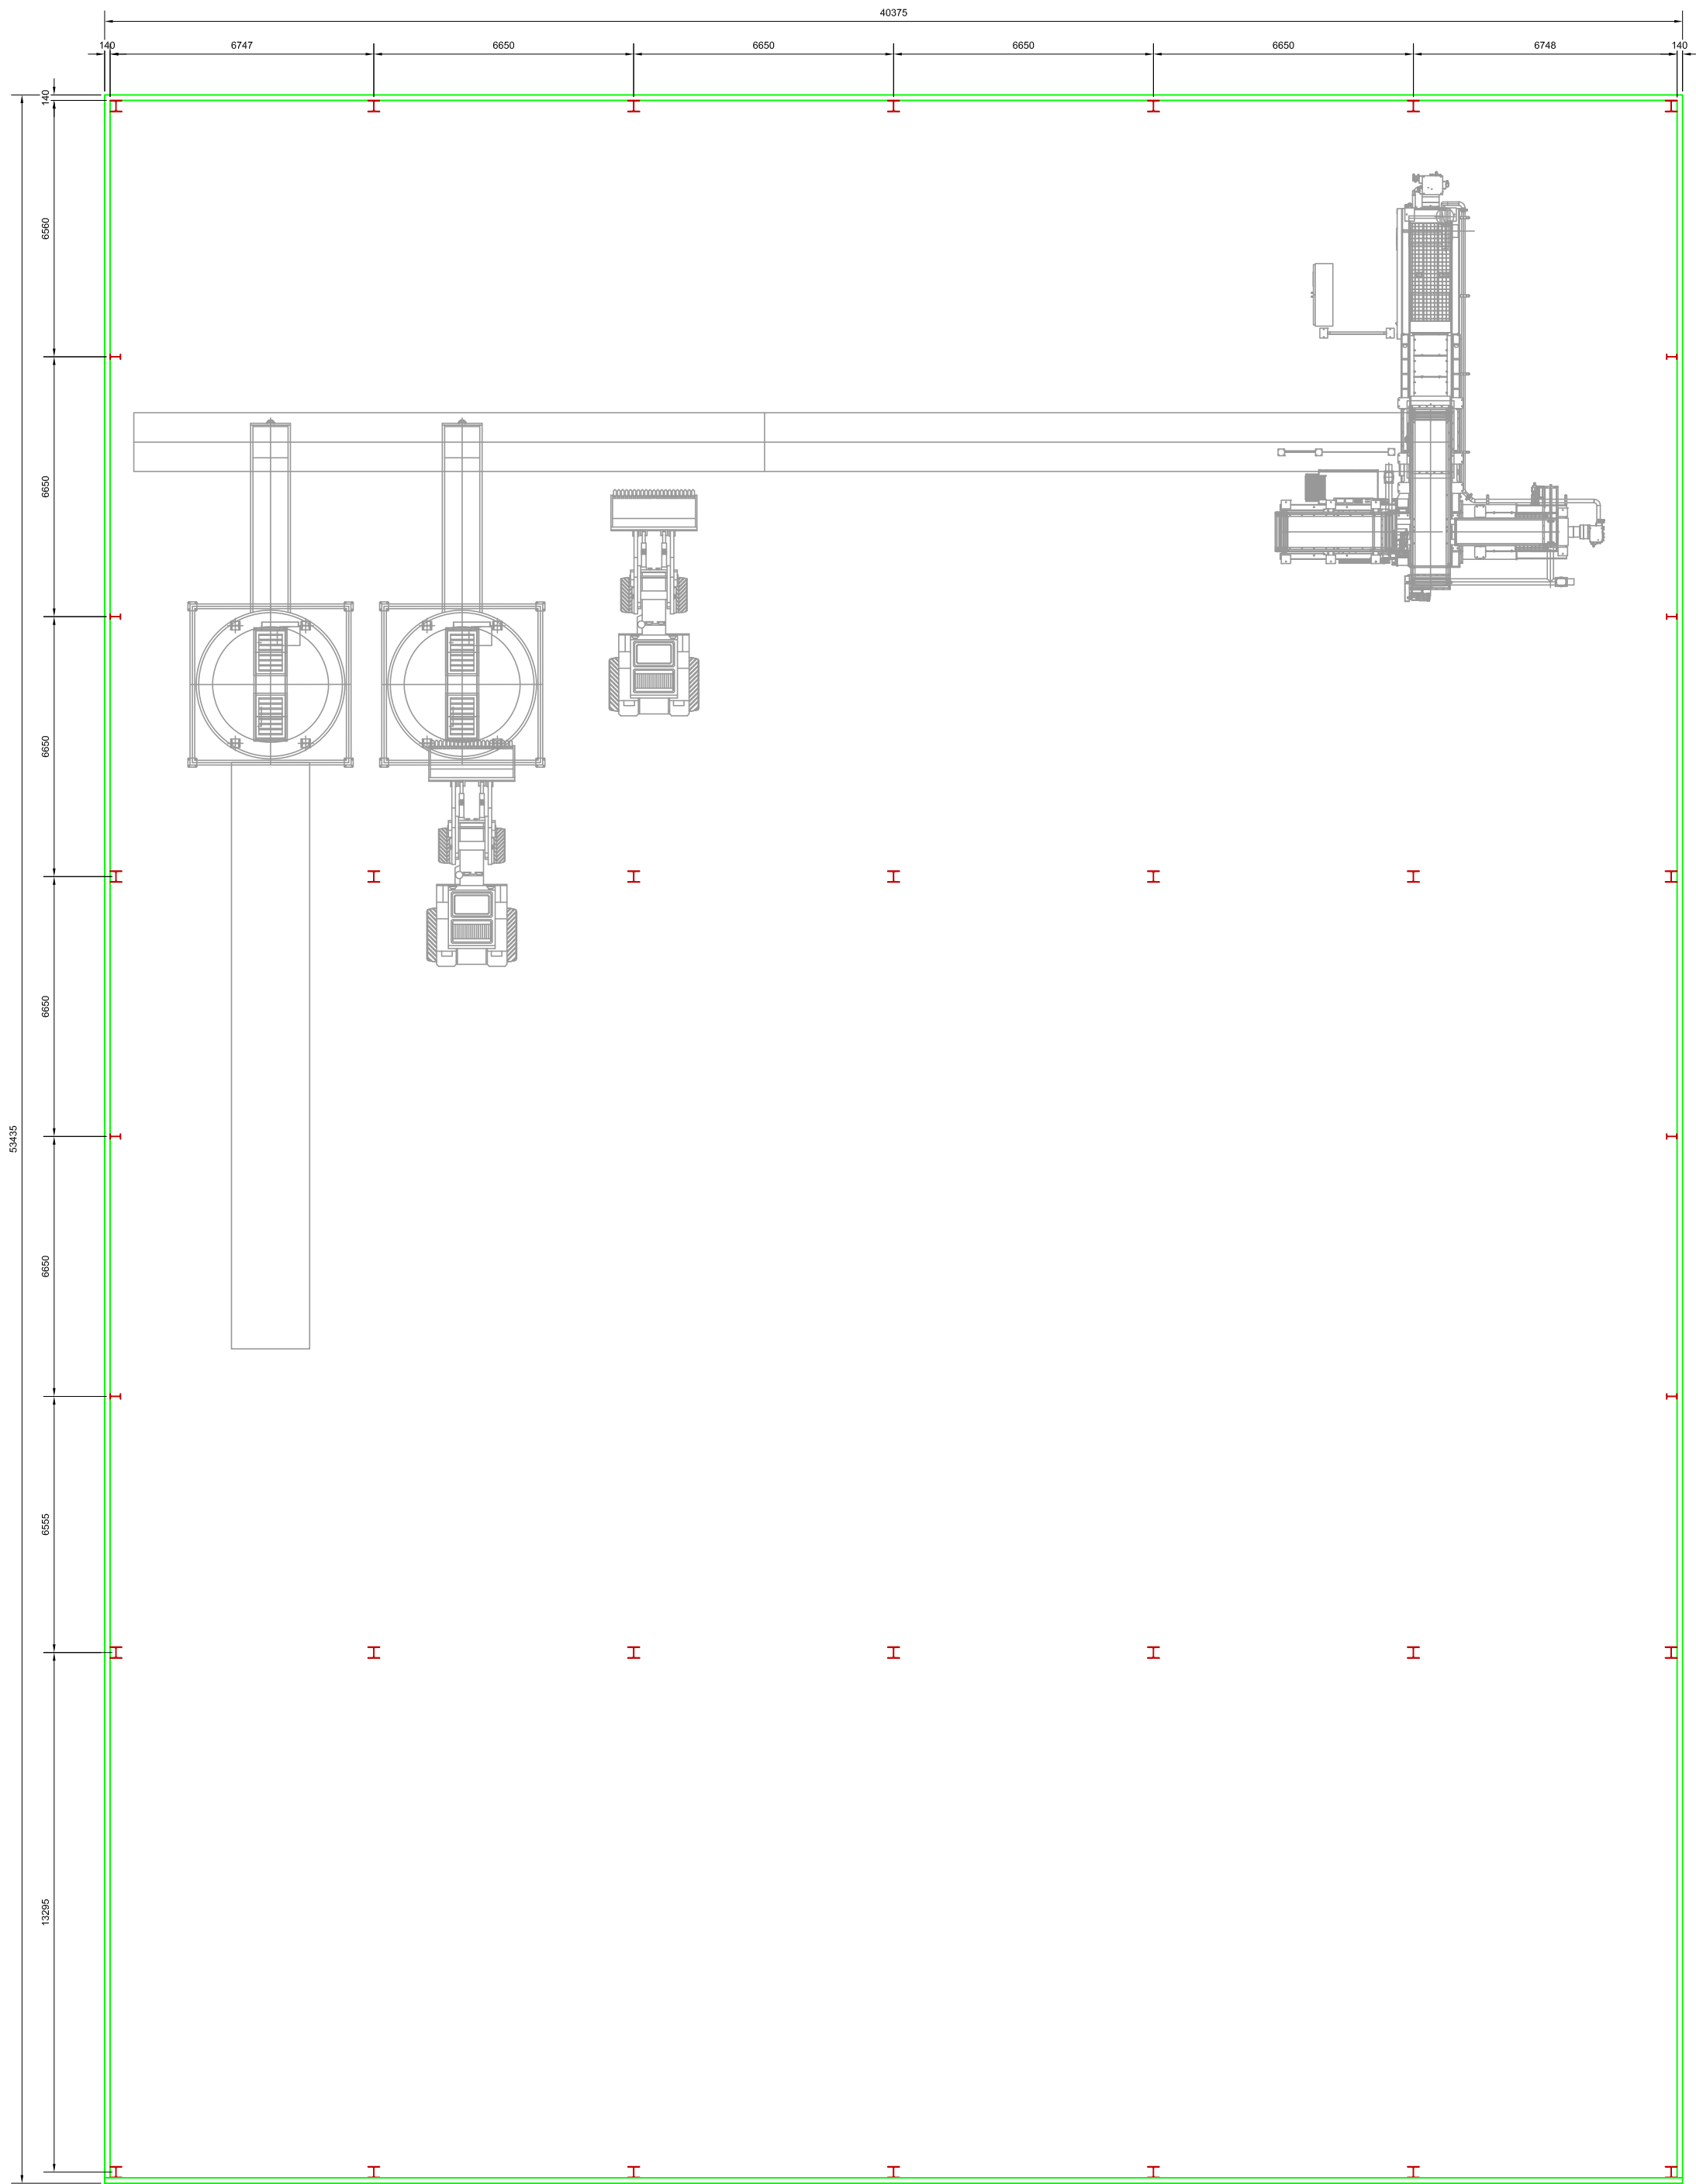


SUP. CONSTRUIDA LÍNEA PICADO - PRENSADO: 2143,20 m2

DESIGNACIÓN	PROYECTO BASICO Y SOLICITUD DE AUTORIZACIÓN DE USO EXCEPCIONAL EN SUELO RÚSTICO CON PROTECCIÓN NATURAL DE AMPLIACIÓN DE LAS CONSTRUCCIONES E INSTALACIONES AGRÍCOLAS EXISTENTES EN POLIGONO 8 PARCELA 26 EN EL MUNICIPIO DE VILLOLDO (PALENCIA)	
UBICACIÓN	VILLOLDO (PALENCIA)	
PROMOTOR	AGROPECUARIA PALENTINA S. Coop. Ltda. (AGROPAL)	
AUTOR	D. ALEJANDRO VELASCO DE BENITO (Ingeniero Agrónomo al servicio de la empresa)	
ESCALA 1:150	FIRMA DEL AUTOR	PLANO N° 5
FECHA MAYO DE 2021		PLANTA GENERAL DISTRIBUCIÓN LINEA PÍCADO-ORENSADO -17

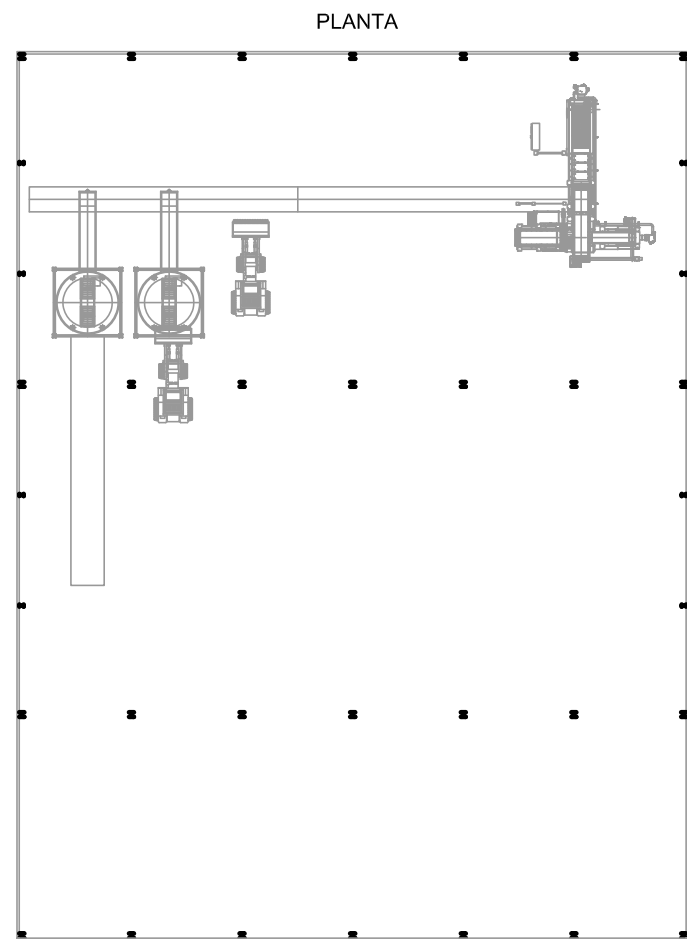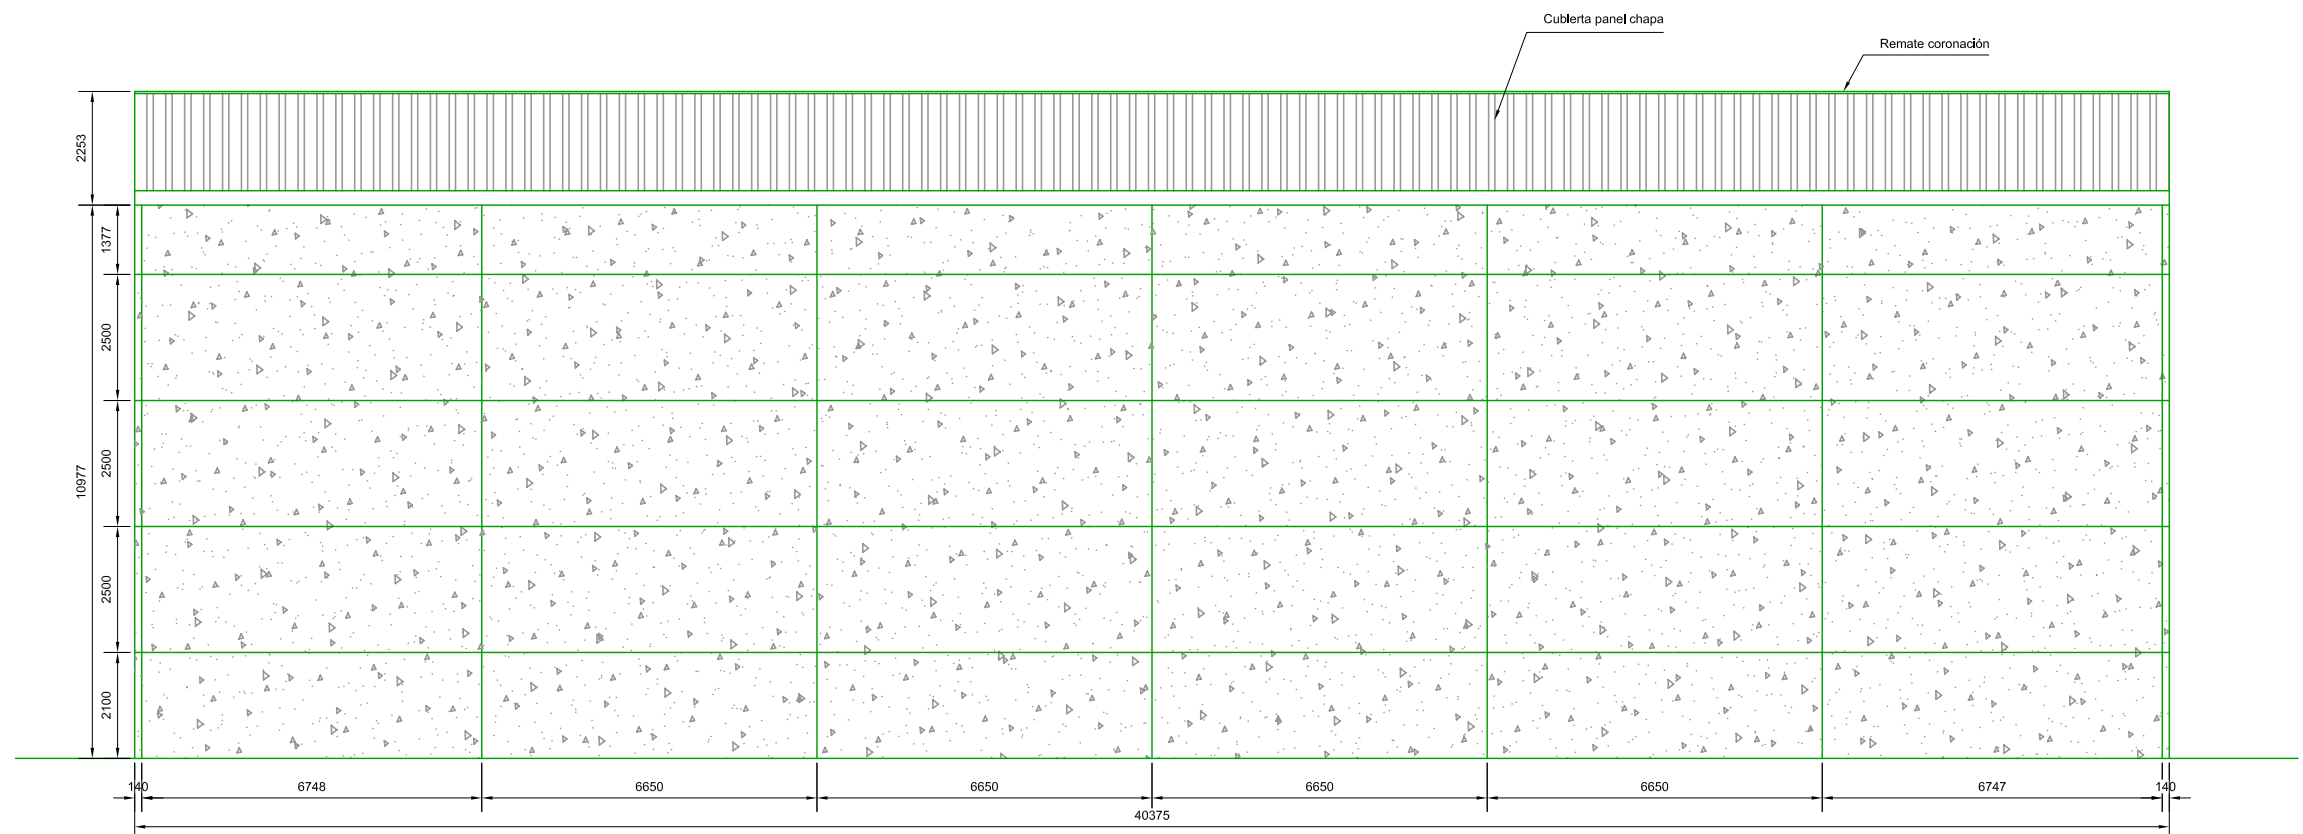

CERRAMIENTO PANEL HORMIGÓN PREFABRICADO (14cm)

DESIGNACIÓN	PROYECTO BASICO Y SOLICITUD DE AUTORIZACIÓN DE USO EXCEPCIONAL EN SUELO RÚSTICO CON PROTECCIÓN NATURAL DE AMPLIACIÓN DE LAS CONSTRUCCIONES E INSTALACIONES AGRÍCOLAS EXISTENTES EN POLIGONO 8 PARCELA 26 EN EL MUNICIPIO DE VILLOLDO (PALENCIA)	
UBICACIÓN	VILLOLDO (PALENCIA)	
PROMOTOR	AGROPECUARIA PALENTINA S. Coop. Ltda. (AGROPAL)	
AUTOR	D. ALEJANDRO VELASCO DE BENITO (Ingeniero Agrónomo al servicio de la empresa)	
ESCALA 1:150	FIRMA DEL AUTOR	PLANO N° 6
FECHA MAYO DE 2021		ALZADO LINEA PÍCADO-ORENSADO -17

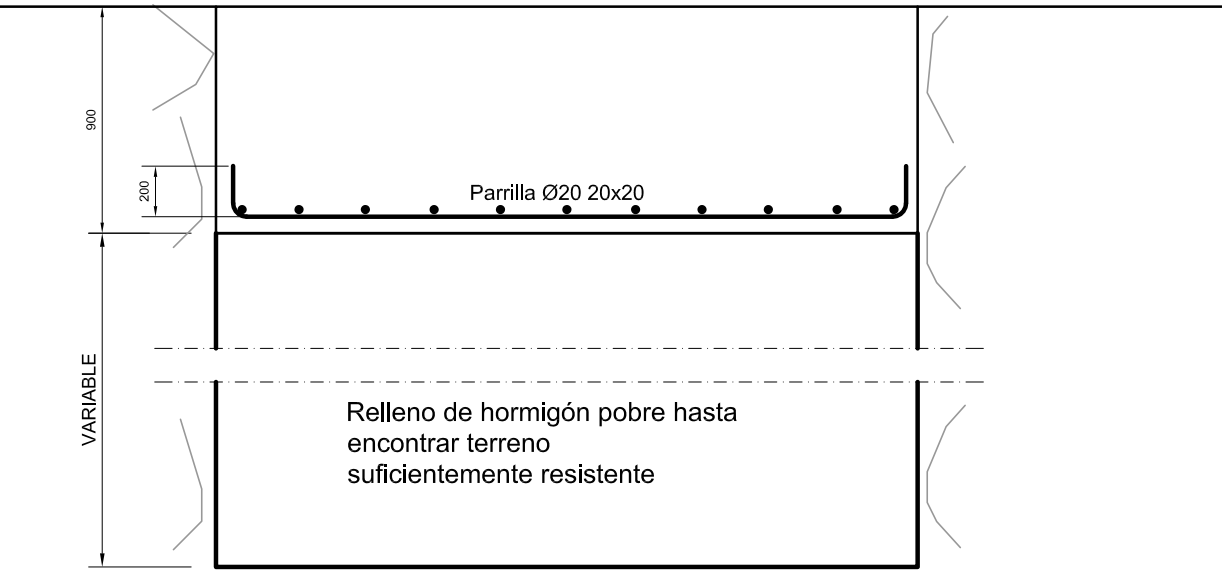





Escala: 1/30

TENSIÓN ADMISIBLE DEL TERRENO : $\leq 0,25 \text{ Mpa}$


NOTA: TODAS LAS COTAS ESTÁN REFERENCIADAS A
EJES DE ZAPATAS Y A EJES DE PLACAS CENTRADAS

NOTA: EN HORMIGÓN DE LIMPIEZA LA PROFUNDIDAD SERÁ VARIABLE, COMO MÍNIMO 100mm. SIEMPRE DEPENDERÁ DEL ESTUDIO GEOTÉCNICO REALIZADO Y LA INDICACIÓN DE LA D.F.

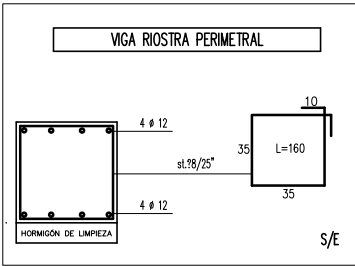


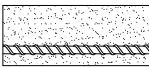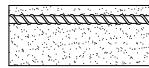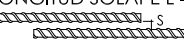CUADRO DE CARACTERÍSTICAS SEGÚN LA INSTRUCCIÓN EHE Y CTE														
HORMIGÓN														
ELEMENTO ESTRUCTURAL	TIPO DE HORMIGÓN	NIVEL DE CONTROL	RESISTENCIA DE CALCULO	A/C	Cementa kg/m ³	Recubrimiento (mm)	COEF PARCIAL DE SEGURIDAD							
ZAPATAS, LOSAS	HA-25/P/20/IIa	ESTADÍSTICO	25 N /mm ²	0.50	275	Al terreno	70	δc=1.50						
MUROS	HA-25/P/20/IIa	ESTADÍSTICO	25 N /mm ²	0.60	275	30	20	δc=1.50						
ELEM. INTERIORES	HA-25/B/20/I	ESTADÍSTICO	25 N /mm ²	0.65	250	30	20	δc=1.50						
EXTERIORES VISTOS	HA-25/B/20/IIa	ESTADÍSTICO	25 N /mm ²	0.60	275	40	30	δc=1.50						
ACERO														
ELEMENTO ESTRUCTURAL	TIPO DE ACERO	NIVEL DE CONTROL	RESISTENCIA CARACTERÍSTICA				COEF PARCIAL DE SEGURIDAD							
CIMENTACIÓN	B 500 S	NORMAL	500 N /mm ²				δs = 1.15							
ESTRUCTURA	B 500 S	NORMAL	500 N /mm ²				δs = 1.15							
EJECUCIÓN														
TIPO DE ACCIÓN	NIVEL DE CONTROL	COEFICIENTES PARCIALES DE SEGURIDAD (ELU) EFECTO FAVORABLE												
PERMANENTES	δG	NORMAL	1.00						1.60					
PERM. DE VALOR NO CTE.	δG	NORMAL	1.00						1.60					
VARIABLES	δG	NORMAL	0.00						1.60					
			HM-20/P/20/I											
CUADRO DE CARACTERÍSTICAS DE LA FABRICA RESISTENTE FL-90														
LADRILLO			MÓRTERO				FABRICA							
TIPO	RESISTENCIA	TIPO	PLASTICIDAD	ESPESOR JUNTAS	ESPESOR	RESISTENCIA								
MACIZO PERFORADO	10 N/mm ²	M-80	GRASA	a 1.5 cm.	S/PLANO	2 N/mm ²								
LONGITUDES DE SOLAPE PARA SITUACIONES DE OBRA NO DEFINIDAS EN PLANOS														
SE EN PLANOS O DETALLES SE INDICA LA LONGITUD DE ANCLAJE O SOLAPE LA LONGITUD INDICADA TIENE PREFERENCIA SOBRE LOS VALORES DE ESTA TABLA	POSICIÓN I						POSICIÓN II							
	VERTICALES						HORIZONTALES INFERIORES							
														
	HORIZONTALES SUPERIORES													
	DIÁMETRO	Ø6	Ø8	Ø10	Ø12	Ø16	Ø20	Ø25	Ø6	Ø8	Ø10	Ø12	Ø16	Ø20
LONGITUD SOLAPE L =	30	40	50	60	80	120	188	44	58	72	86	116	168	264
	Las Longitudes Indicadas corresponden a la situación más desfavorable (2xAnclaje) y son validas para las situaciones de emergencia en obra en que el solape no se define en Planos													
Longitudes en cm.	La separación "S" entre las dos barras que se solapan será menor que 4Ø y mayor o igual a 2.5 cm.													


DESIGNACIÓN	PROYECTO BASICO Y SOLICITUD DE AUTORIZACIÓN DE USO EXCEPCIONAL EN SUELO RÚSTICO CON PROTECCIÓN NATURAL DE AMPLIACIÓN DE LAS CONSTRUCCIONES E INSTALACIONES AGRÍCOLAS EXISTENTES EN POLIGONO 8 PARCELA 26 EN EL MUNICIPIO DE VILLOLDO (PALENCIA)	
UBICACIÓN	VILLOLDO (PALENCIA)	
PROMOTOR	AGROPECUARIA PALENTINA S. Coop. Ltda. (AGROPAL)	
AUTOR	D. ALEJANDRO VELASCO DE BENITO (Ingeniero Agrónomo al servicio de la empresa)	
ESCALA 1:150 1:30	FIRMA DEL AUTOR	PLANO N° 7
FECHA MAYO DE 2021		PLANTA CIMENTACIÓN LINEA PÍCADO- ORENSADO -17

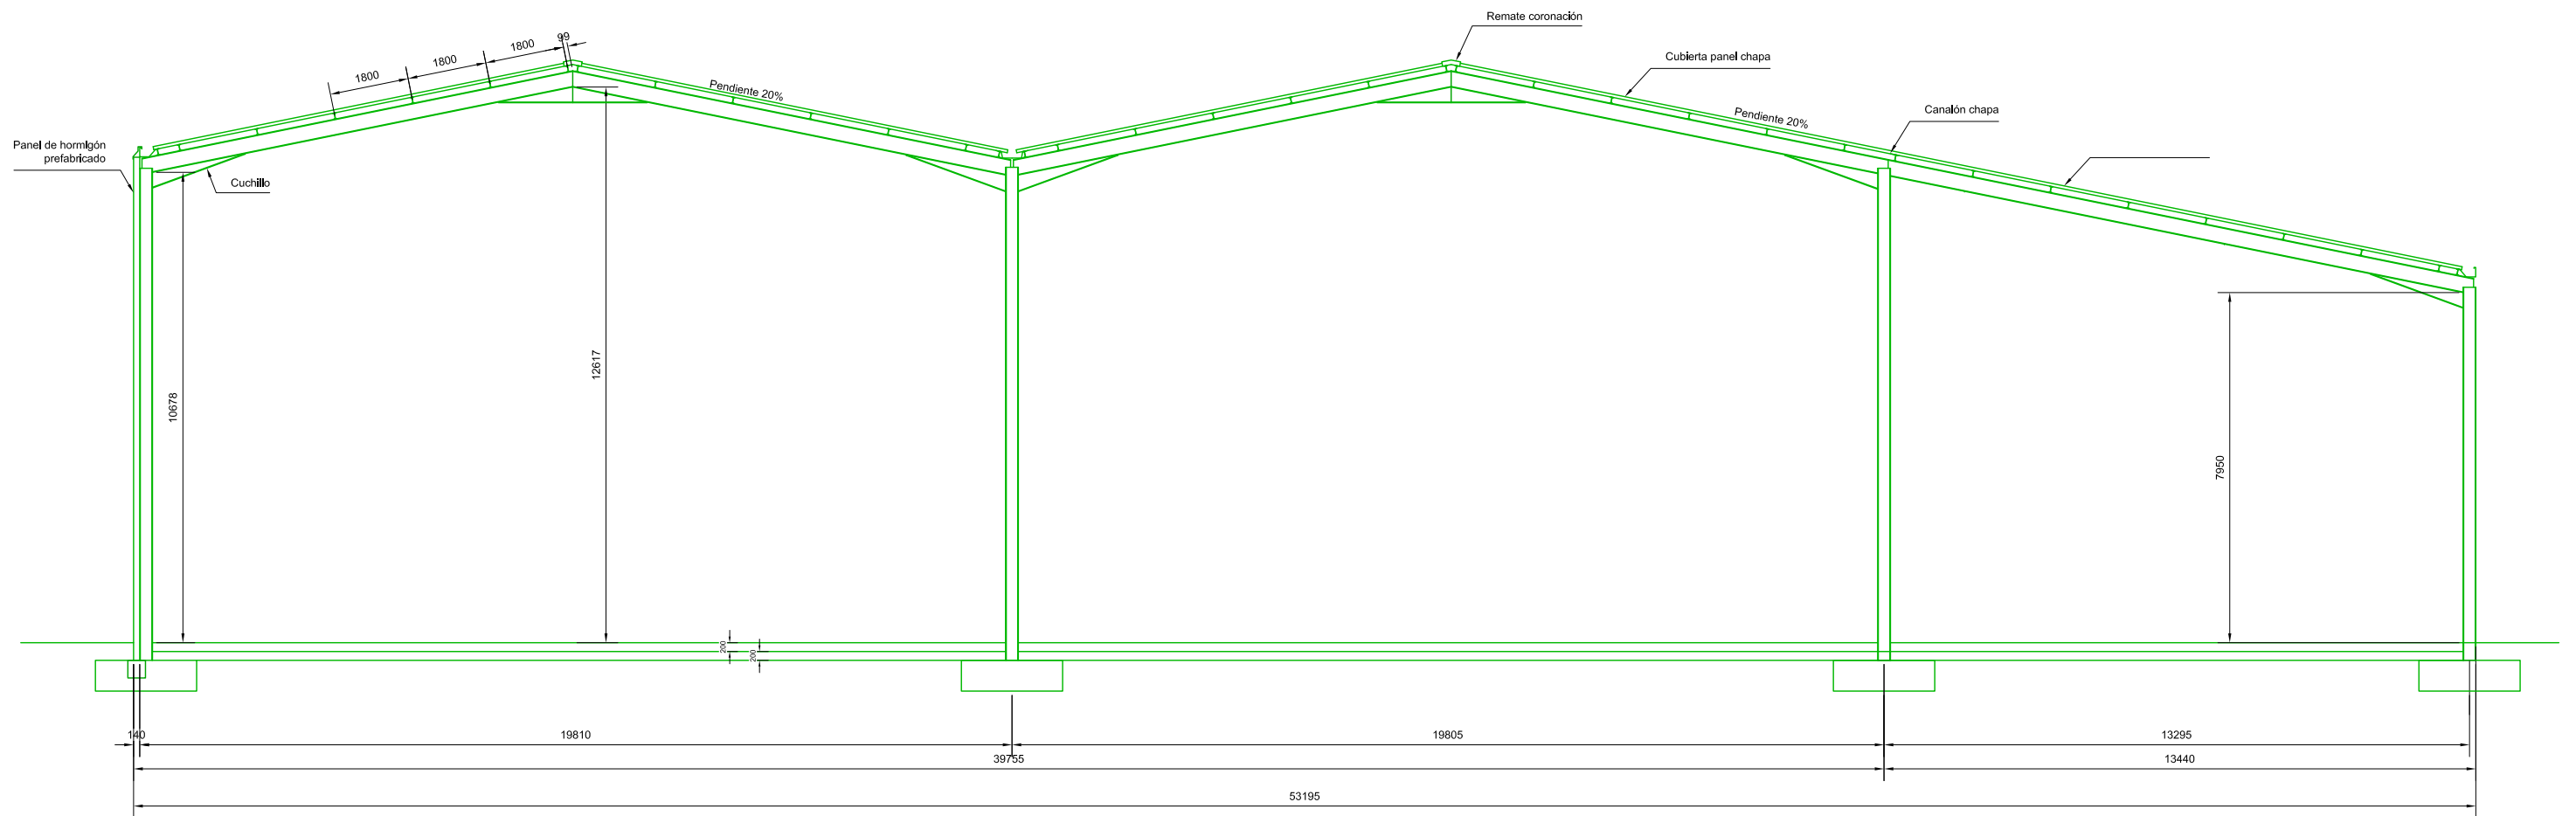

DESIGNACIÓN	PROYECTO BASICO Y SOLICITUD DE AUTORIZACIÓN DE USO EXCEPCIONAL EN SUELO RÚSTICO CON PROTECCIÓN NATURAL DE AMPLIACIÓN DE LAS CONSTRUCCIONES E INSTALACIONES AGRÍCOLAS EXISTENTES EN POLIGONO 8 PARCELA 26 EN EL MUNICIPIO DE VILLOLDO (PALENCIA)	
UBICACIÓN	VILLOLDO (PALENCIA)	
PROMOTOR	AGROPECUARIA PALENTINA S. Coop. Ltda. (AGROPAL)	
AUTOR	D. ALEJANDRO VELASCO DE BENITO (Ingeniero Agrónomo al servicio de la empresa)	
ESCALA 1:150	FIRMA DEL AUTOR	PLANO N° 8
FECHA MAYO DE 2021		SECCIÓN TIPO LINEA PÍCADO-ORENSADO -17


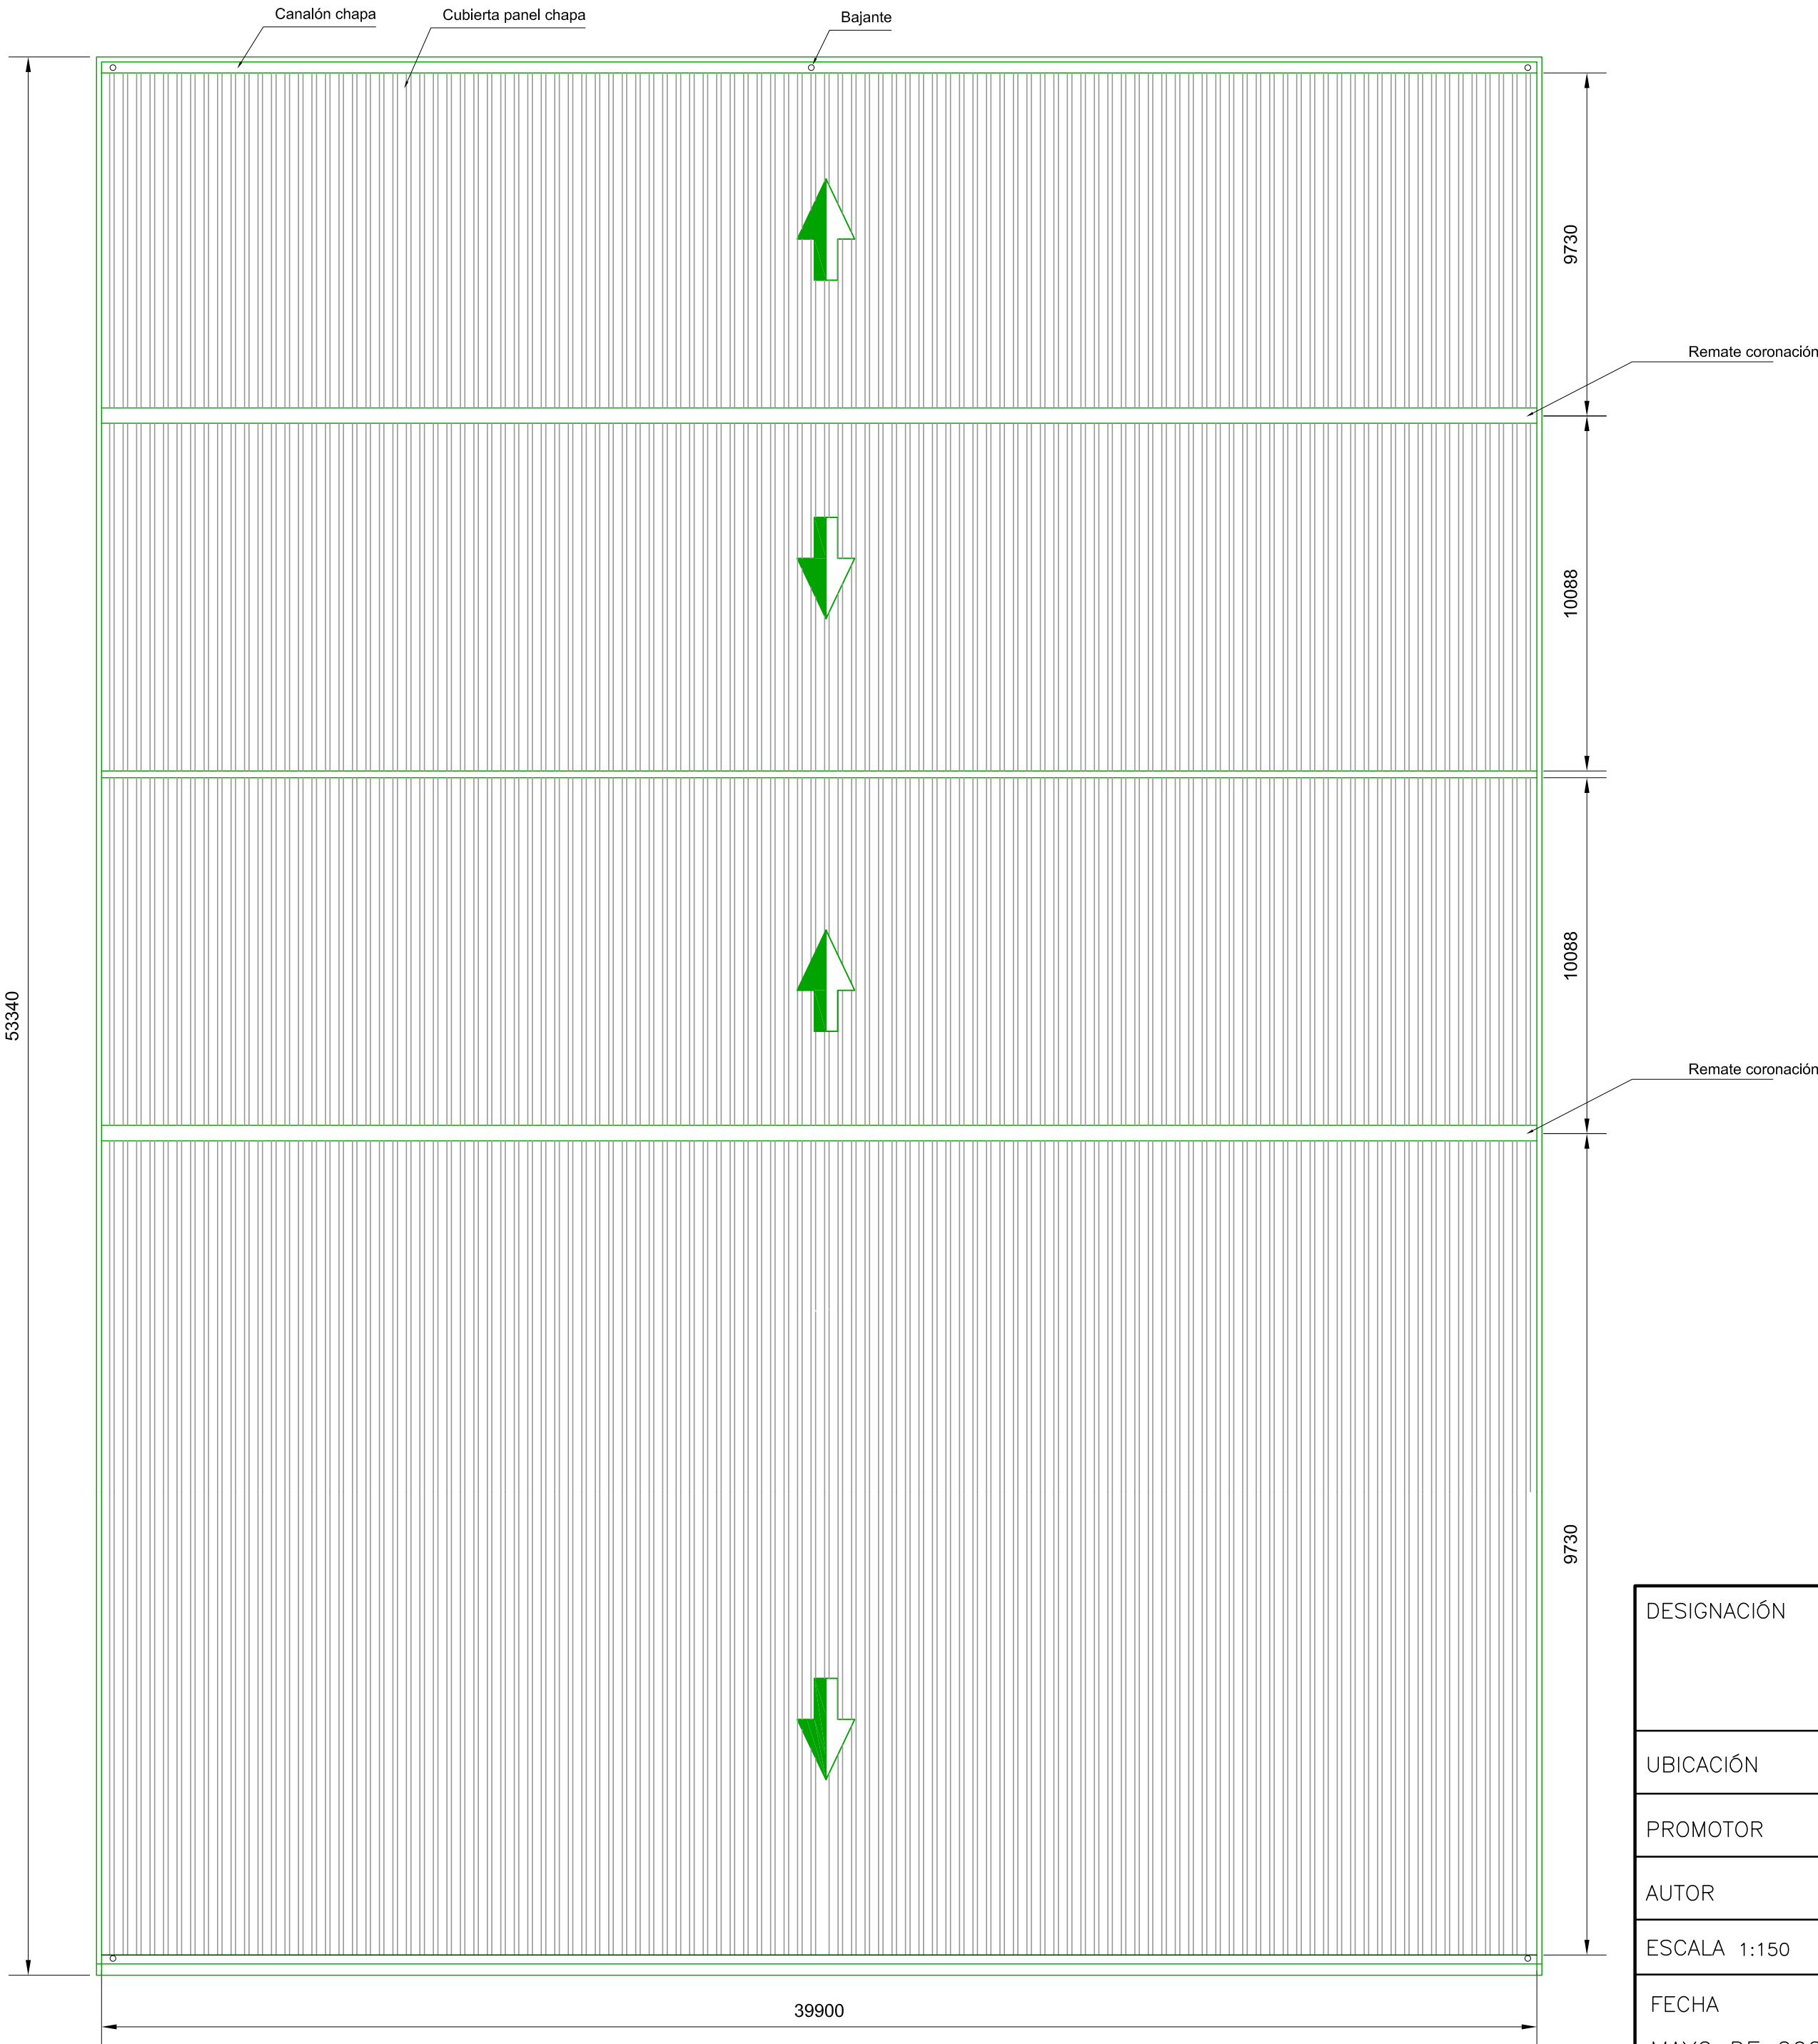


DESIGNACIÓN	PROYECTO BASICO Y SOLICITUD DE AUTORIZACIÓN DE USO EXCEPCIONAL EN SUELO RÚSTICO CON PROTECCIÓN NATURAL DE AMPLIACIÓN DE LAS CONSTRUCCIONES E INSTALACIONES AGRICOLAS EXISTENTES EN POLIGONO 8 PARCELA 26 EN EL MUNICIPIO DE VILLOLDO (PALENCIA)	
UBICACIÓN	VILLOLDO (PALENCIA)	
PROMOTOR	AGROPECUARIA PALENTINA S. Coop. Ltda. (AGROPAL)	
AUTOR	D. ALEJANDRO VELASCO DE BENITO (Ingeniero Agrónomo al servicio de la empresa)	
ESCALA 1:150	FIRMA DEL AUTOR	PLANO N° 9
FECHA MAYO DE 2021		CUBIERTA LINEA PÍCADO-ORENSADO -17

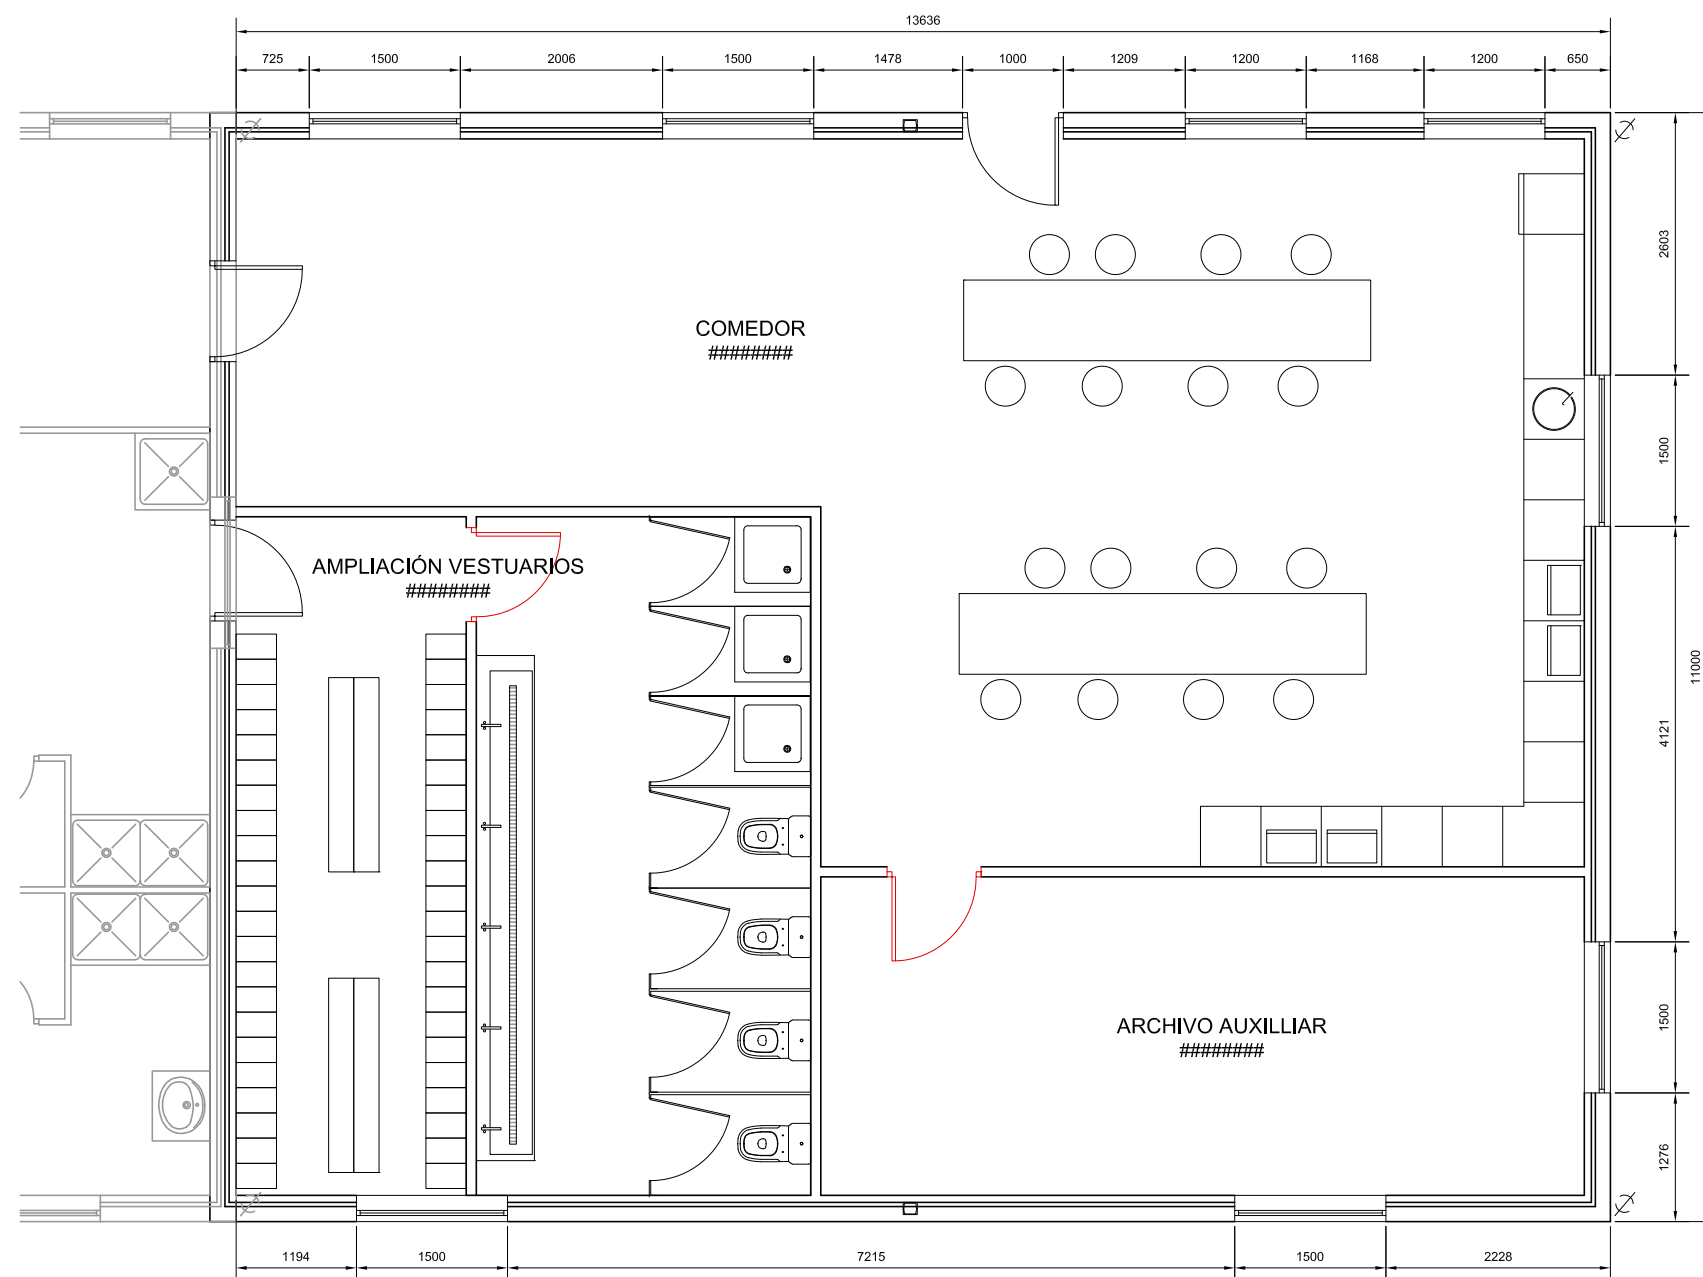


SUPERFICIE CONSTRUIDA VESTUARIOS: 150,00 m2

DESIGNACIÓN	PROYECTO BASICO Y SOLICITUD DE AUTORIZACIÓN DE USO EXCEPCIONAL EN SUELO RÚSTICO CON PROTECCIÓN NATURAL DE AMPLIACIÓN DE LAS CONSTRUCCIONES E INSTALACIONES AGRÍCOLAS EXISTENTES EN POLIGONO 8 PARCELA 26 EN EL MUNICIPIO DE VILLOLDO (PALENCIA)	
UBICACIÓN	VILLOLDO (PALENCIA)	
PROMOTOR	AGROPECUARIA PALENTINA S. Coop. Ltda. (AGROPAL)	
AUTOR	D. ALEJANDRO VELASCO DE BENITO (Ingeniero Agrónomo al servicio de la empresa)	
ESCALA 1:75	FIRMA DEL AUTOR	PLANO N° 10
FECHA MAYO DE 2021		PLANTA GENERAL DISTRIBUCIÓN VESTUARIOS 15

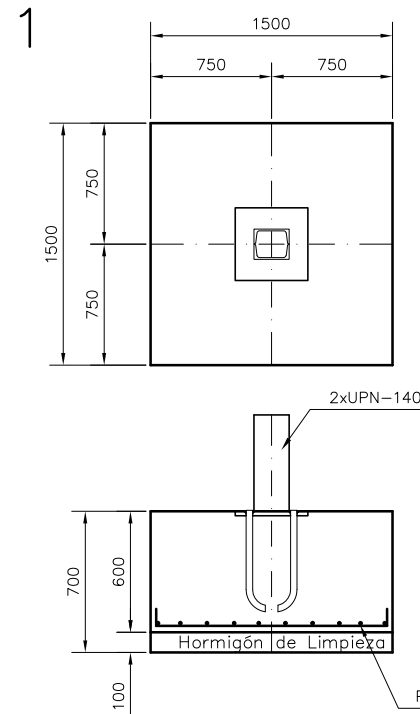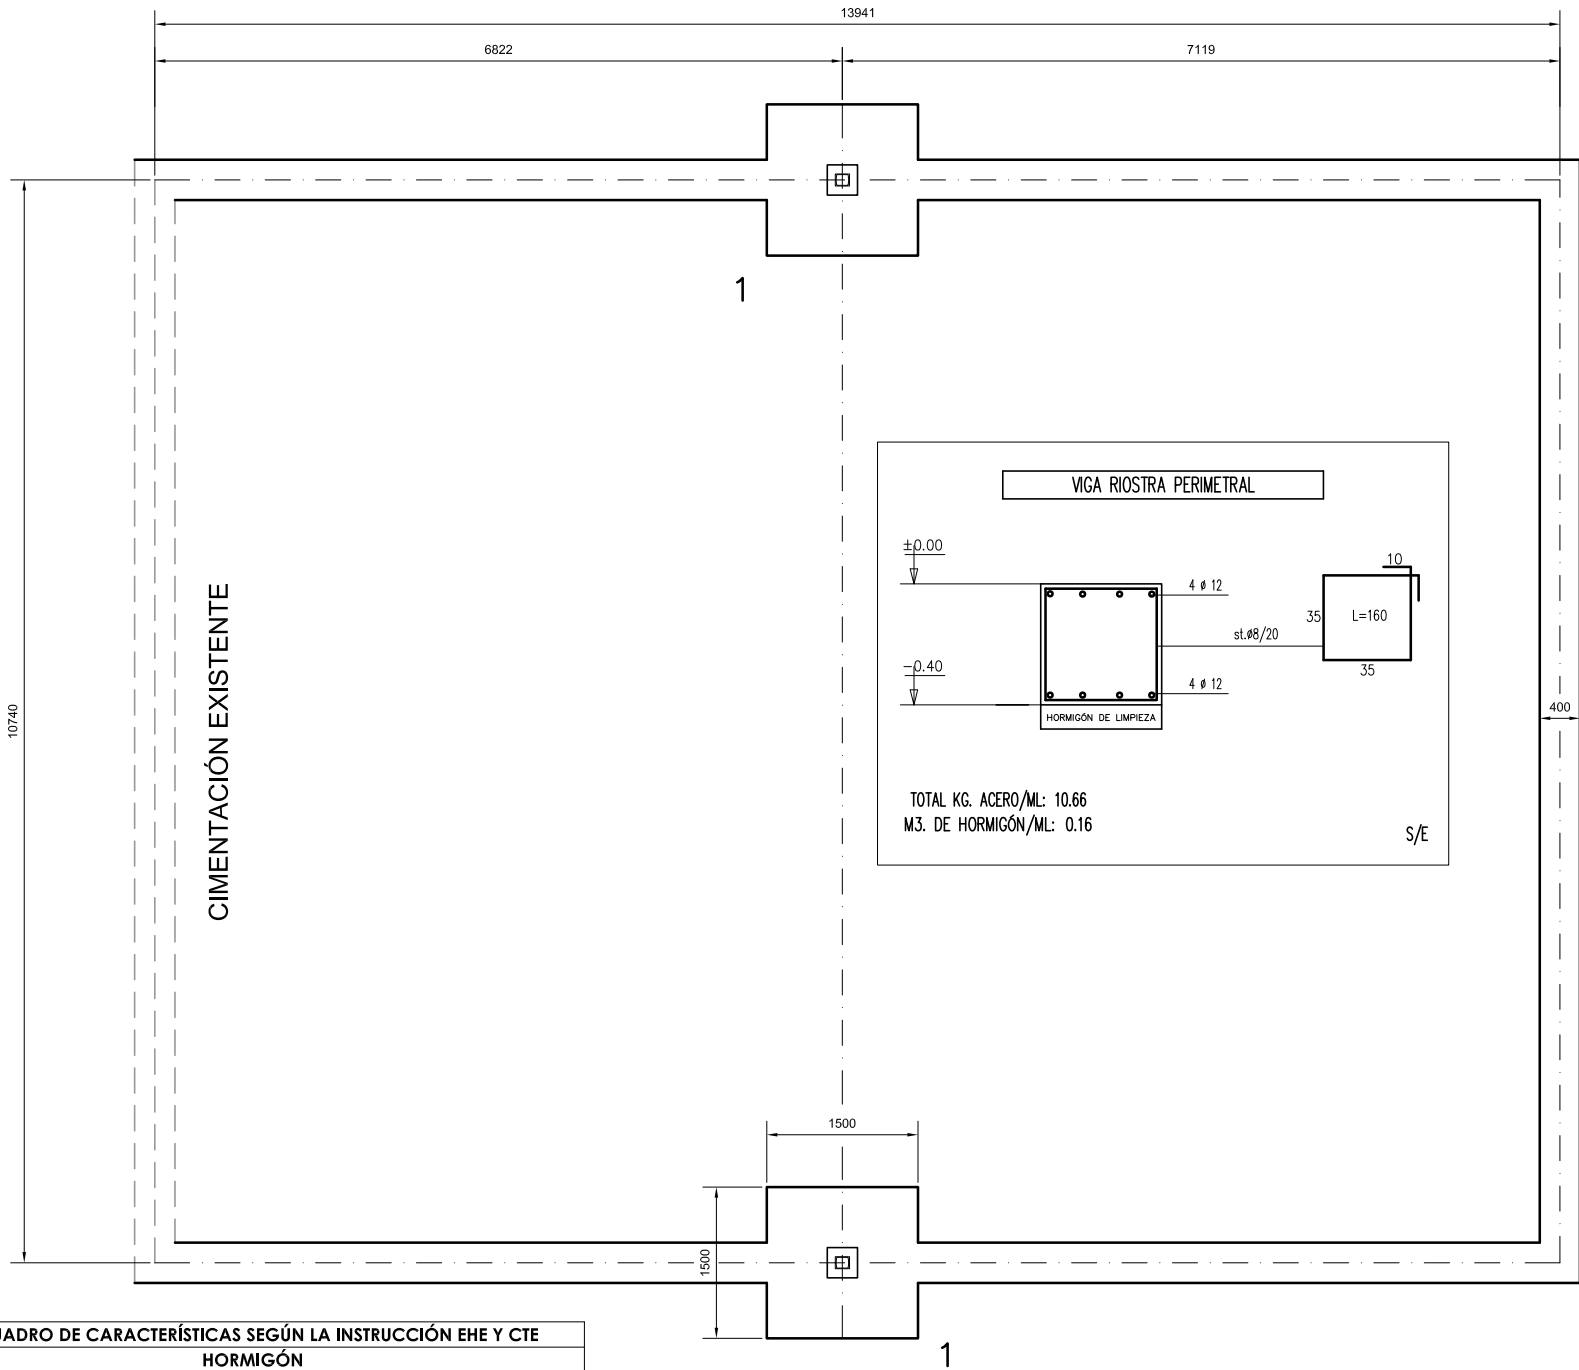

Dimensiones Placa = 300x300x20 mm (A42)
Pernos = 4ø16 mm (AEH-500 - corrugado)

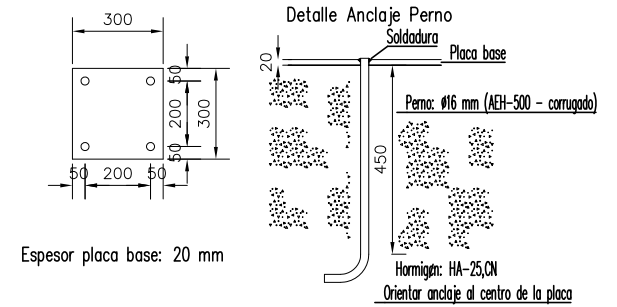

DETALLE DE PLACA

Escala: 1/30

UNIDADES: 2

40,40 Kg. de Hierro por zapata
1,35 m3 de hormigón por zapata


TENSIÓN ADMISIBLE DEL TERRENO : <= 0,25 Mpa

NOTA: TODAS LAS COTAS ESTÁN REFERENCIADAS A
EJES DE ZAPATAS Y A EJES DE PLACAS CENTRADAS


NOTA: EN HORMIGÓN DE LIMPIEZA LA PROFUNDIDAD SERÁ
VARIABLE, COMO MÍNIMO 100mm. SIEMPRE DEPENDERÁ DEL
ESTUDIO GEOTÉCNICO REALIZADO Y LA INDICACIÓN DE LA D.F

CUADRO DE CARACTERÍSTICAS SEGÚN LA INSTRUCCIÓN EHE Y CTE															
HORMIGÓN															
ELEMENTO ESTRUCTURAL	TIPO DE HORMIGÓN	NIVEL DE CONTROL	RESISTENCIA DE CALCULO	A/C	Cemento kg/m ³	Recubrimiento (mm)	COEF PARCIAL DE SEGURIDAD								
ZAPATAS, LOSAS	HA-25/P/20/IIa	ESTADÍSTICO	25 N/ mm ²	0,50	275	Al terreno 70	δc=1.50								
MUROS	HA-25/P/20/IIa	ESTADÍSTICO	25 N/ mm ²	0,60	275	30 20	δc=1.50								
ELEM. INTERIORES	HA-25/B/20/I	ESTADÍSTICO	25 N/ mm ²	0,65	250	30 20	δc=1.50								
EXTERIORES VISTOS	HA-25/B/20/IIa	ESTADÍSTICO	25 N/ mm ²	0,60	275	40 30	δc=1.50								
ACERO															
ELEMENTO ESTRUCTURAL	TIPO DE ACERO	NIVEL DE CONTROL	RESISTENCIA CARACTERÍSTICA	COEF PARCIAL DE SEGURIDAD				COEF PARCIAL DE SEGURIDAD							
CIMENTACIÓN	B 500 S	NORMAL	500 N/ mm ²					δs = 1.15							
ESTRUCTURA	B 500 S	NORMAL	500 N/ mm ²					δs = 1.15							
EJECUCIÓN															
TIPO DE ACCIÓN		NIVEL DE CONTROL	COEFICIENTES PARCIALES DE SEGURIDAD (ELU)												
			EFECTO FAVORABLE												
PERMANENTES		δG	NORMAL	1.00				1.60							
PERM. DE VALOR NO CTE.		δG	NORMAL	1.00				1.60							
VARIABLES		δQ	NORMAL	0.00				1.60							
HORMIGÓN DE LIMPIEZA			HM-20/P/20/I												
CUADRO DE CARACTERÍSTICAS DE LA FABRICA RESISTENTE FL-90															
LADRILLO			MORTERO				FABRICA								
TIPO	RESISTENCIA	TIPO	PLASTICIDAD	ESPESOR JUNTAS	ESPESOR	RESISTENCIA									
MACIZO PERFORADO	10 N/mm ²	M-80	GRASA	1 a 1.5 cm.	S/PLANO	2 N/mm ²									
LONGITUDES DE SOLAPE PARA SITUACIONES DE OBRA NO DEFINIDAS EN PLANOS															
SI EN PLANOS O DETALLES SE INDICA LA LONGITUD DE ANCLAJE O SOLAPE, LA LONGITUD INDICADA TIENE PREFERENCIA SOBRE LOS VALORES DE ESTA TABLA		POSICIÓN I							POSICIÓN II						
		VERTICALES	HORIZONTALES INFERIORES				HORIZONTALES SUPERIORES								
															
DIÁMETRO		Ø6	Ø8	Ø10	Ø12	Ø16	Ø20	Ø25	Ø6	Ø8	Ø10	Ø12	Ø16	Ø20	Ø25
LONGITUD SOLAPE L =		30	40	50	60	80	120	188	44	58	72	86	116	168	264
															
Longitudes en cm.															

DESIGNACIÓN	PROYECTO BASICO Y SOLICITUD DE AUTORIZACIÓN DE USO EXCEPCIONAL EN SUELO RÚSTICO CON PROTECCIÓN NATURAL DE AMPLIACIÓN DE LAS CONSTRUCCIONES E INSTALACIONES AGRÍCOLAS EXISTENTES EN POLIGONO 8 PARCELA 26 EN EL MUNICIPIO DE VILLOLDO (PALENCIA)	
UBICACIÓN	VILLOLDO (PALENCIA)	
PROMOTOR	AGROPECUARIA PALENTINA S. Coop. Ltda. (AGROPAL)	
AUTOR	D. ALEJANDRO VELASCO DE BENITO (Ingeniero Agrónomo al servicio de la empresa)	
ESCALA 1:75 1:30	FIRMA DEL AUTOR	PLANO N° 11
FECHA MAYO DE 2021	CIMENTACIÓN VESTUARIOS 15	

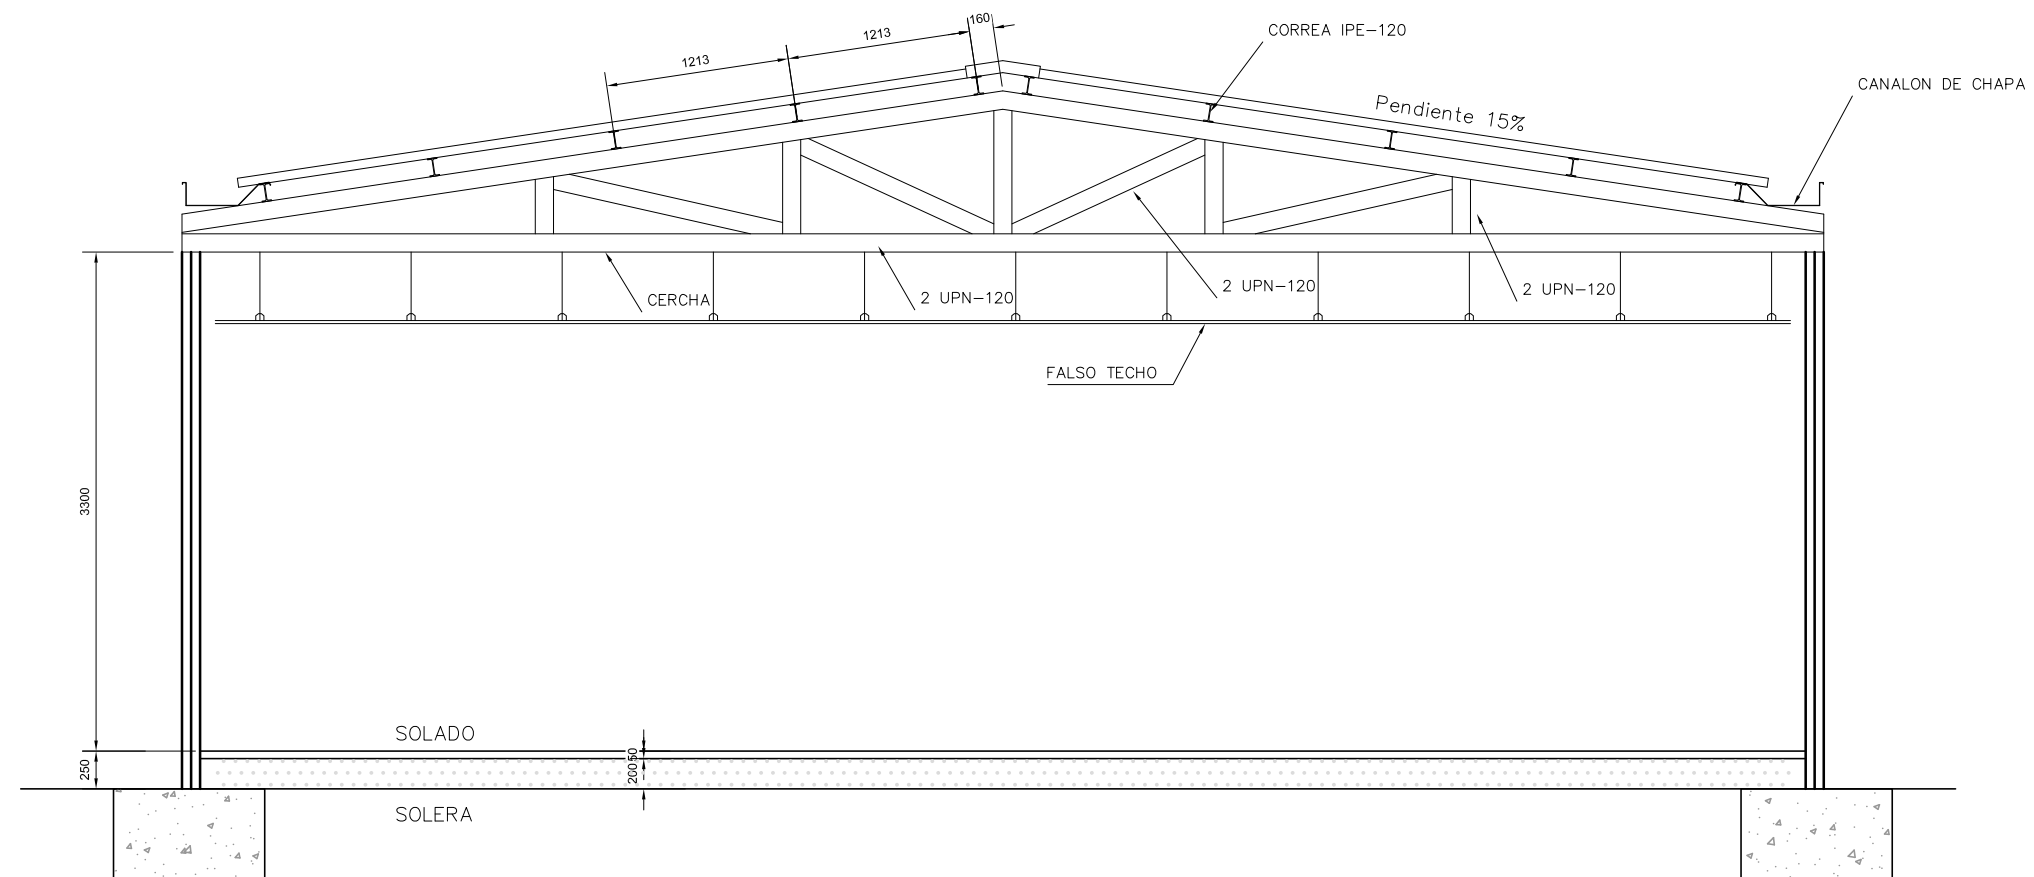


SECCION A-A

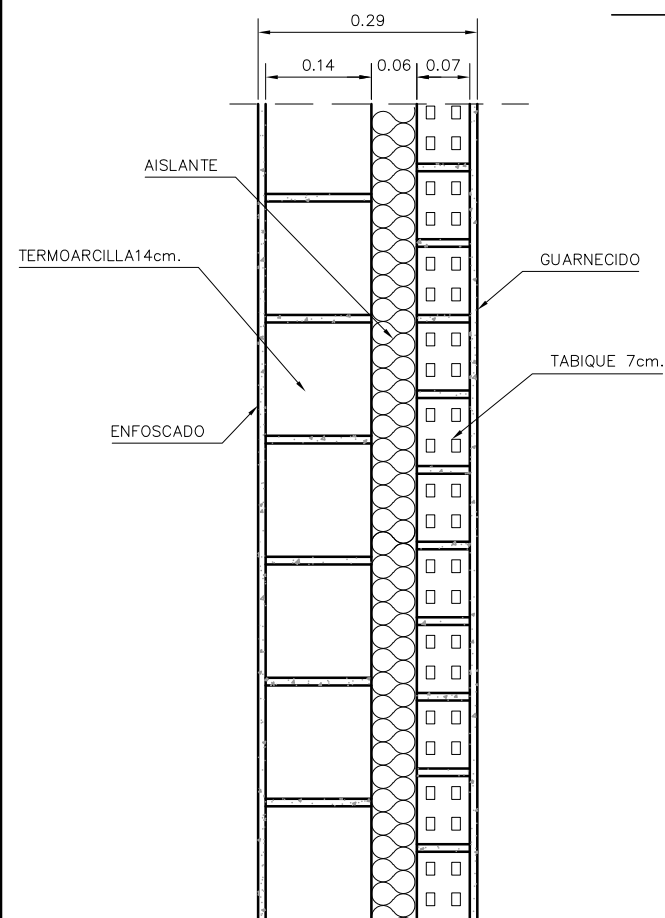



DETALLE DE MURO

DESIGNACIÓN	PROYECTO BASICO Y SOLICITUD DE AUTORIZACIÓN DE USO EXCEPCIONAL EN SUELO RÚSTICO CON PROTECCIÓN NATURAL DE AMPLIACIÓN DE LAS CONSTRUCCIONES E INSTALACIONES AGRÍCOLAS EXISTENTES EN POLIGONO 8 PARCELA 26 EN EL MUNICIPIO DE VILLOLDO (PALENCIA)	
UBICACIÓN	VILLOLDO (PALENCIA)	
PROMOTOR	AGROPECUARIA PALENTINA S. Coop. Ltda. (AGROPAL)	
AUTOR	D. ALEJANDRO VELASCO DE BENITO (Ingeniero Agrónomo al servicio de la empresa)	
ESCALA 1:50 1:10	FIRMA DEL AUTOR	PLANO N° 12
FECHA MAYO DE 2021		SECCIÓN ESTRUCTURA VESTUARIOS 15

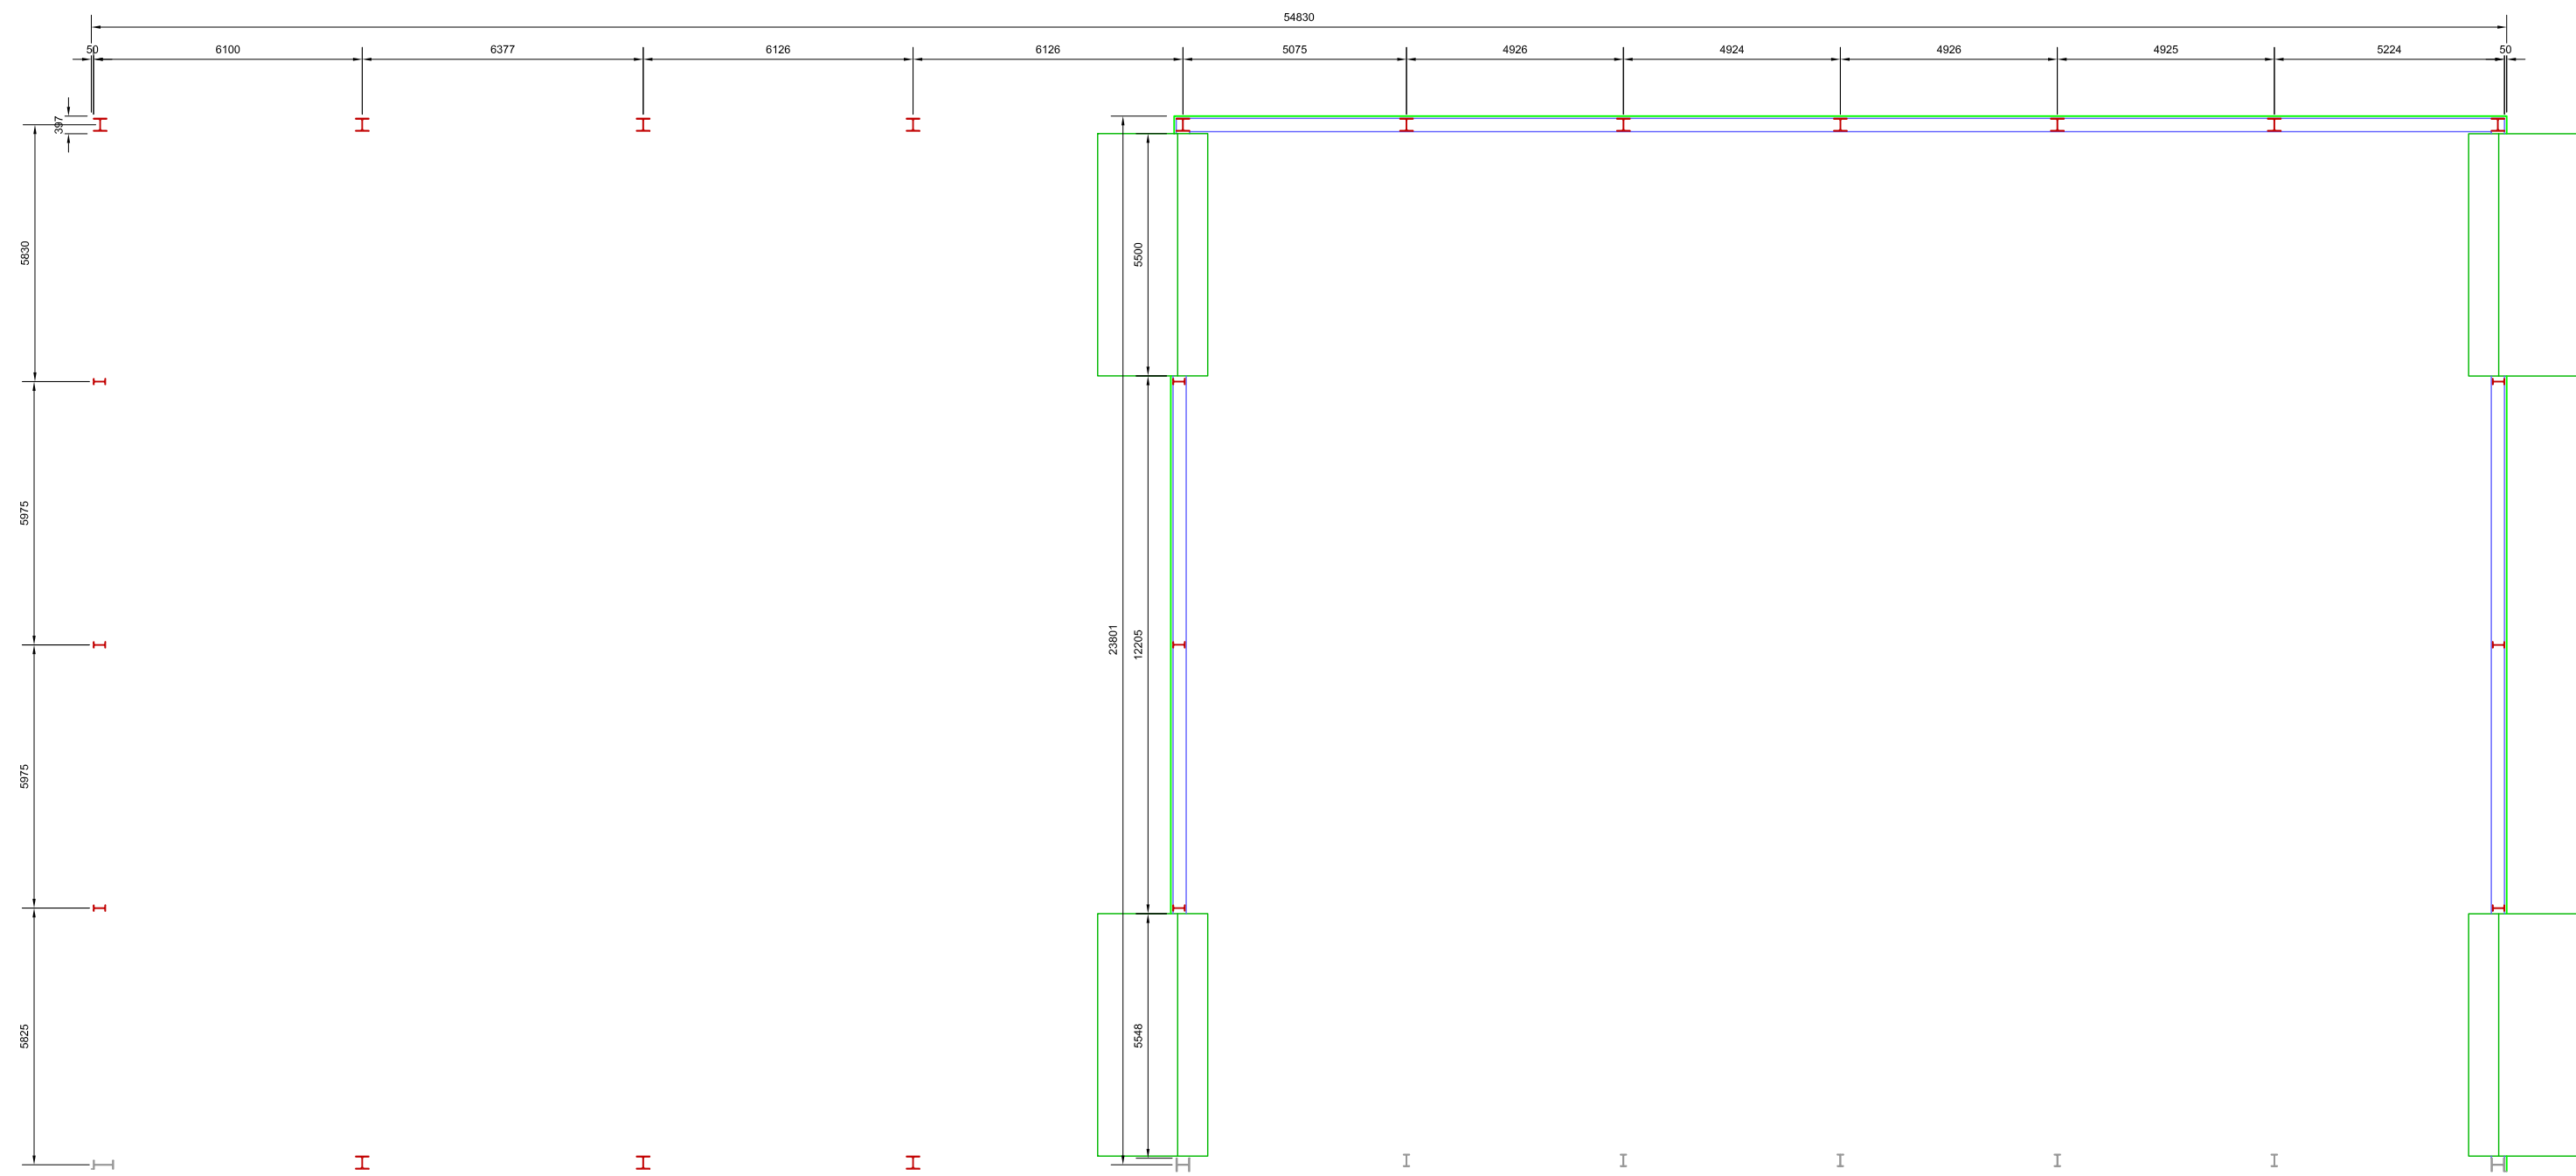


SUP. CONSTRUIDA ALMACENES POLIVALENTES GRANULADO: 1.320,00 m2

DESIGNACIÓN	PROYECTO BASICO Y SOLICITUD DE AUTORIZACIÓN DE USO EXCEPCIONAL EN SUELO RÚSTICO CON PROTECCIÓN NATURAL DE AMPLIACIÓN DE LAS CONSTRUCCIONES E INSTALACIONES AGRÍCOLAS EXISTENTES EN POLIGONO 8 PARCELA 26 EN EL MUNICIPIO DE VILLOLDO (PALENCIA)	
UBICACIÓN	VILLOLDO (PALENCIA)	
PROMOTOR	AGROPECUARIA PALENTINA S. Coop. Ltda. (AGROPAL)	
AUTOR	D. ALEJANDRO VELASCO DE BENITO (Ingeniero Agrónomo al servicio de la empresa)	
ESCALA 1:150	FIRMA DEL AUTOR	PLANO N° 13
FECHA MAYO DE 2021		PLANTA GENERAL DISTRIBUCIÓN ALMACENES POLIVALENTES GRANULADO 19

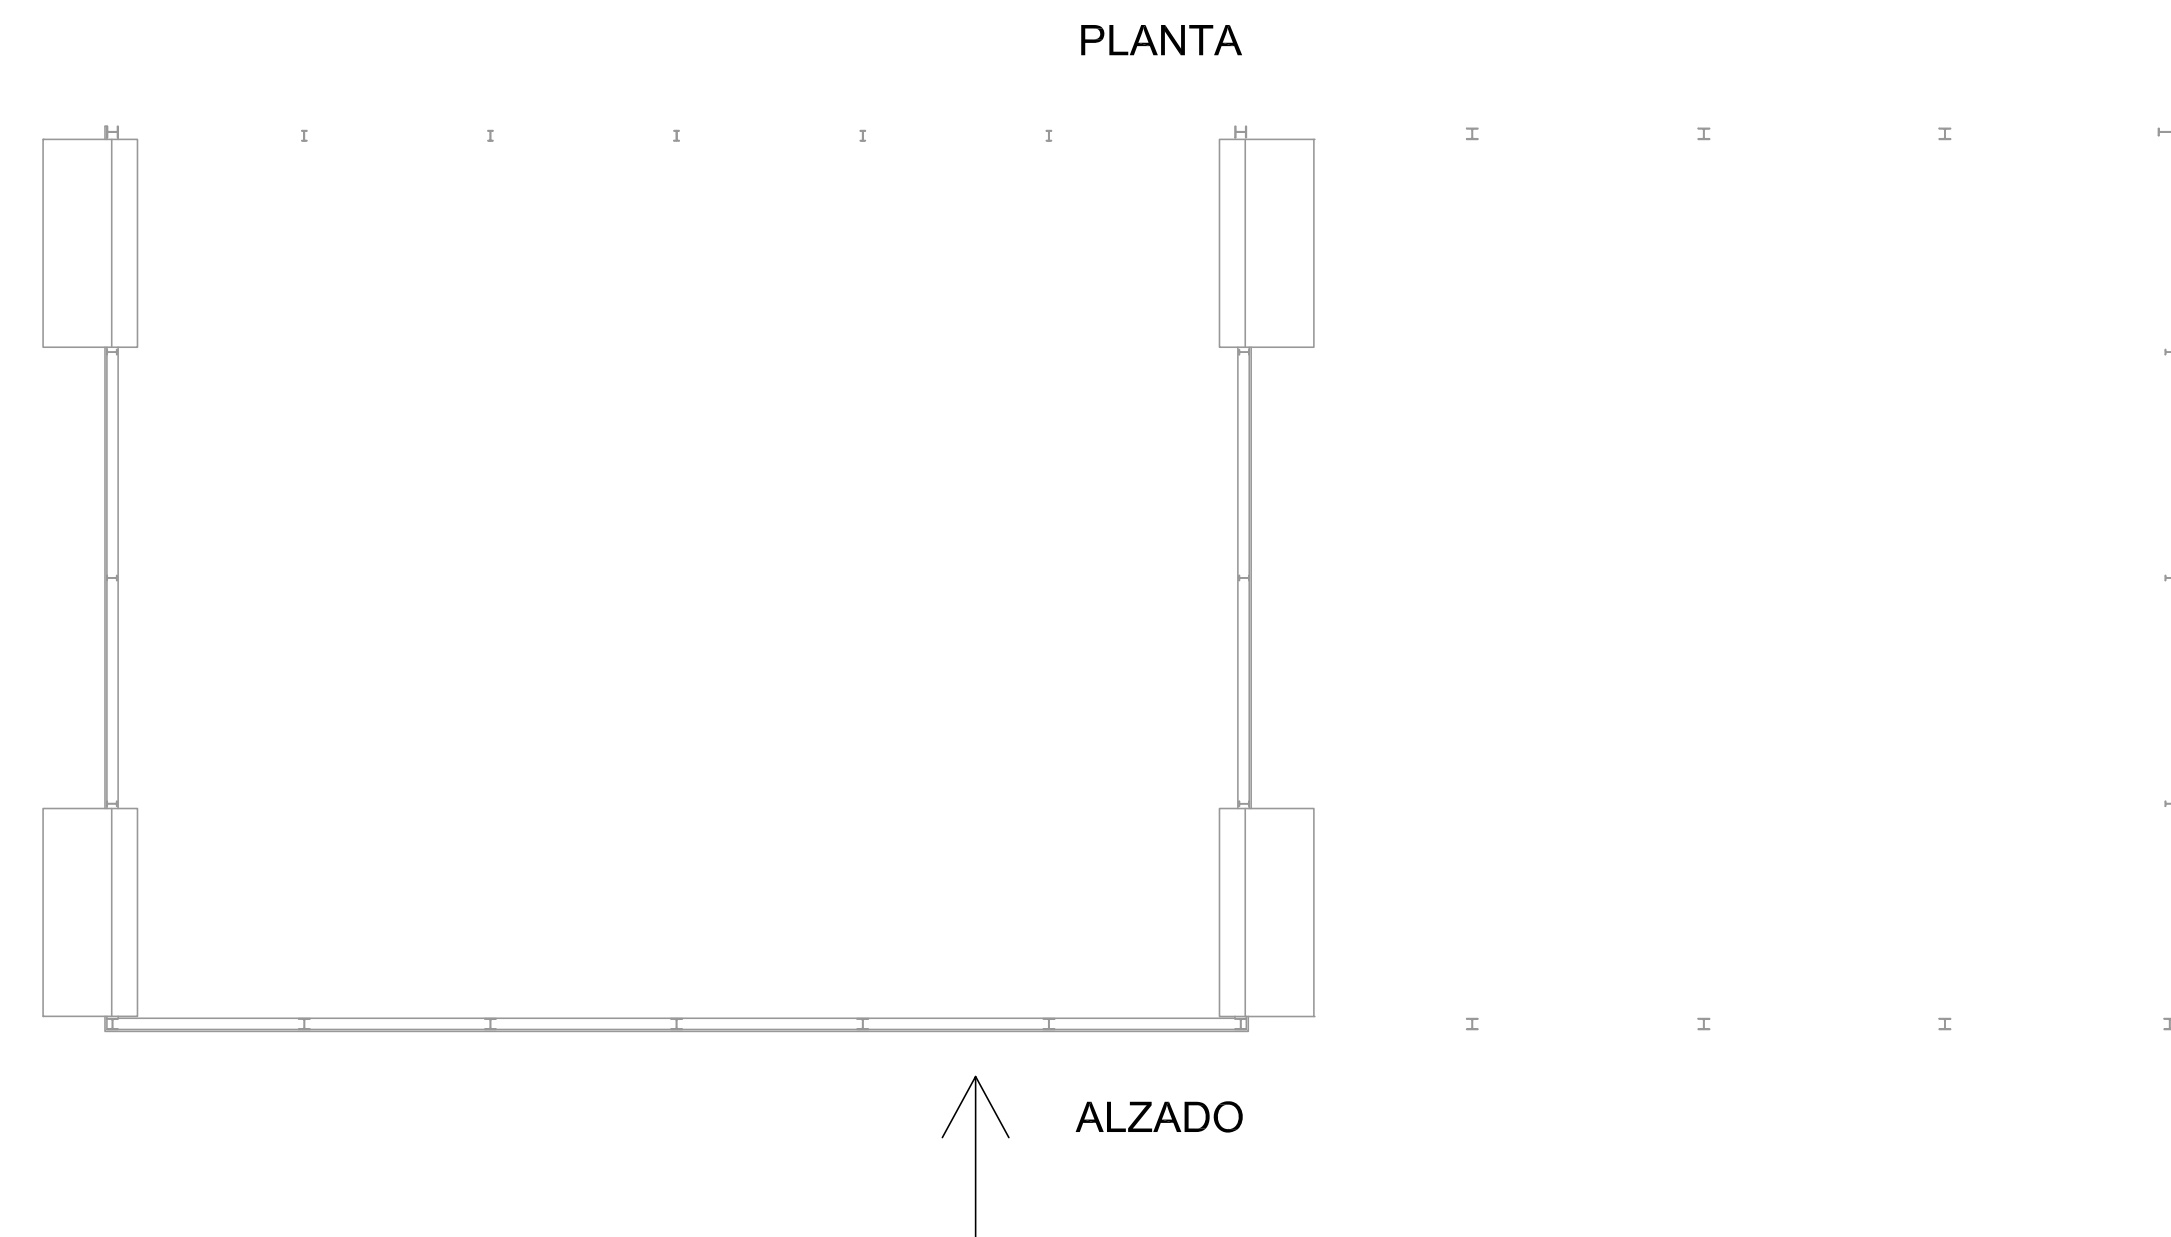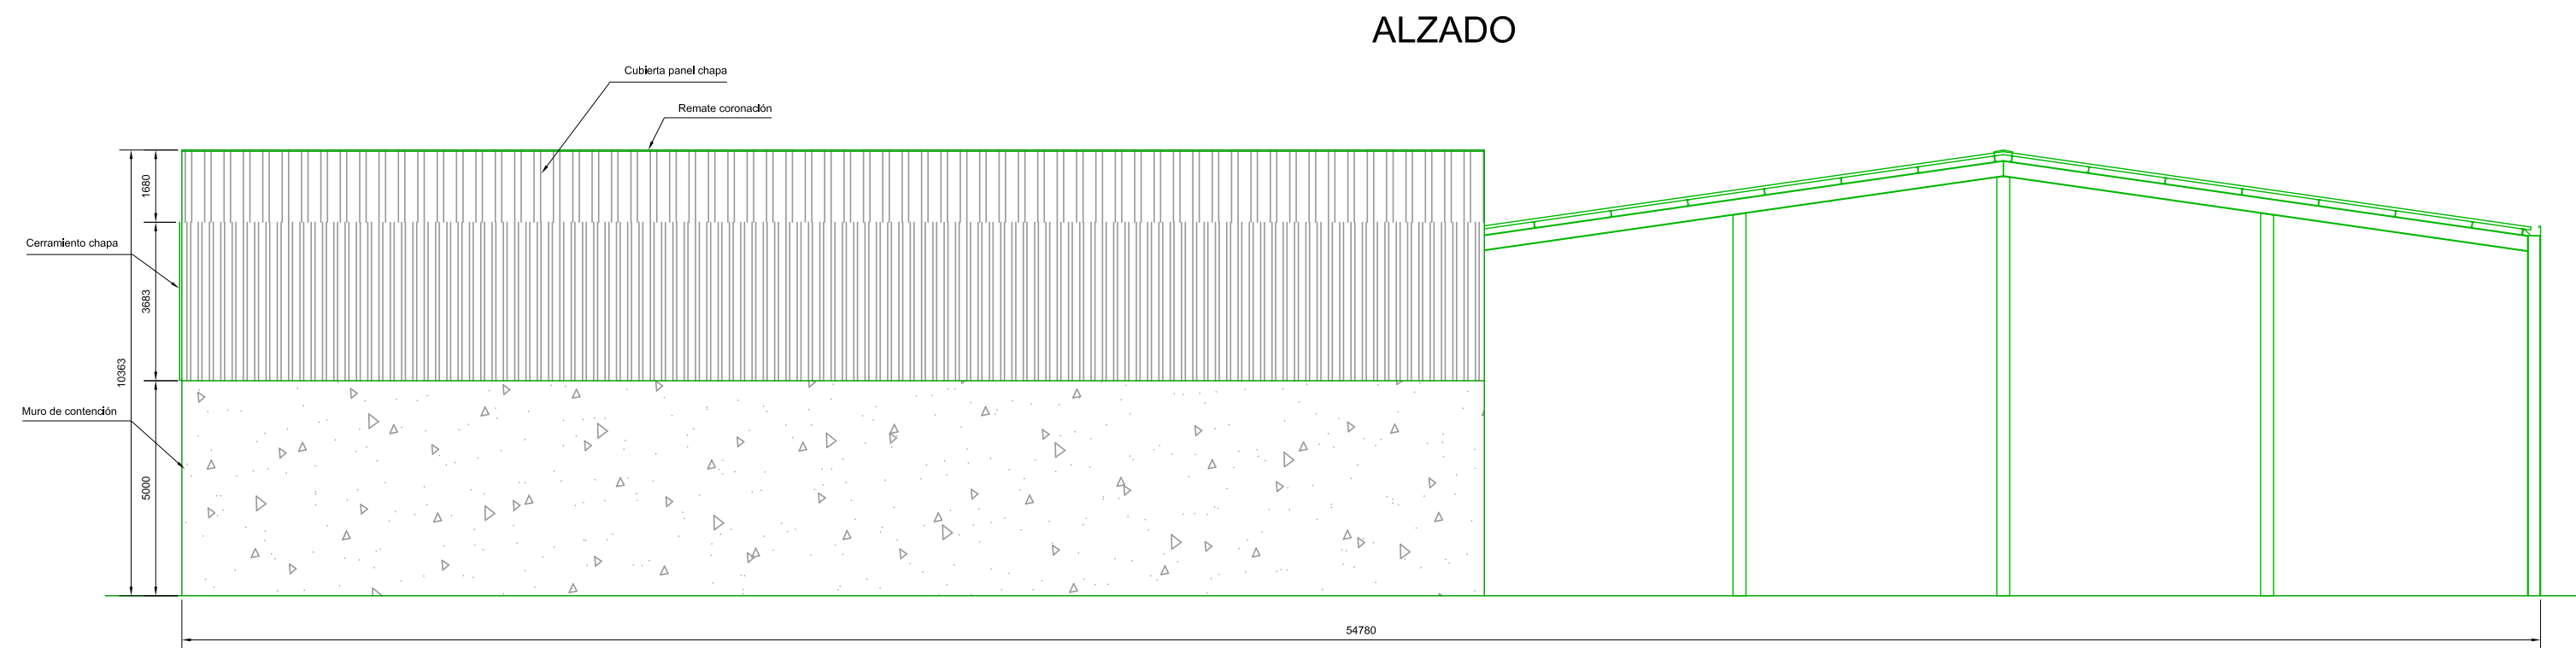

DESIGNACIÓN	PROYECTO BASICO Y SOLICITUD DE AUTORIZACIÓN DE USO EXCEPCIONAL EN SUELO RÚSTICO CON PROTECCIÓN NATURAL DE AMPLIACIÓN DE LAS CONSTRUCCIONES E INSTALACIONES AGRÍCOLAS EXISTENTES EN POLIGONO 8 PARCELA 26 EN EL MUNICIPIO DE VILLOLDO (PALENCIA)	
UBICACIÓN	VILLOLDO (PALENCIA)	
PROMOTOR	AGROPECUARIA PALENTINA S. Coop. Ltda. (AGROPAL)	
AUTOR	D. ALEJANDRO VELASCO DE BENITO (Ingeniero Agrónomo al servicio de la empresa)	
ESCALA 1:150	FIRMA DEL AUTOR	PLANO N° 14
FECHA MAYO DE 2021		ALZADO ALMACENES POLIVALENTES GRANULADO 19

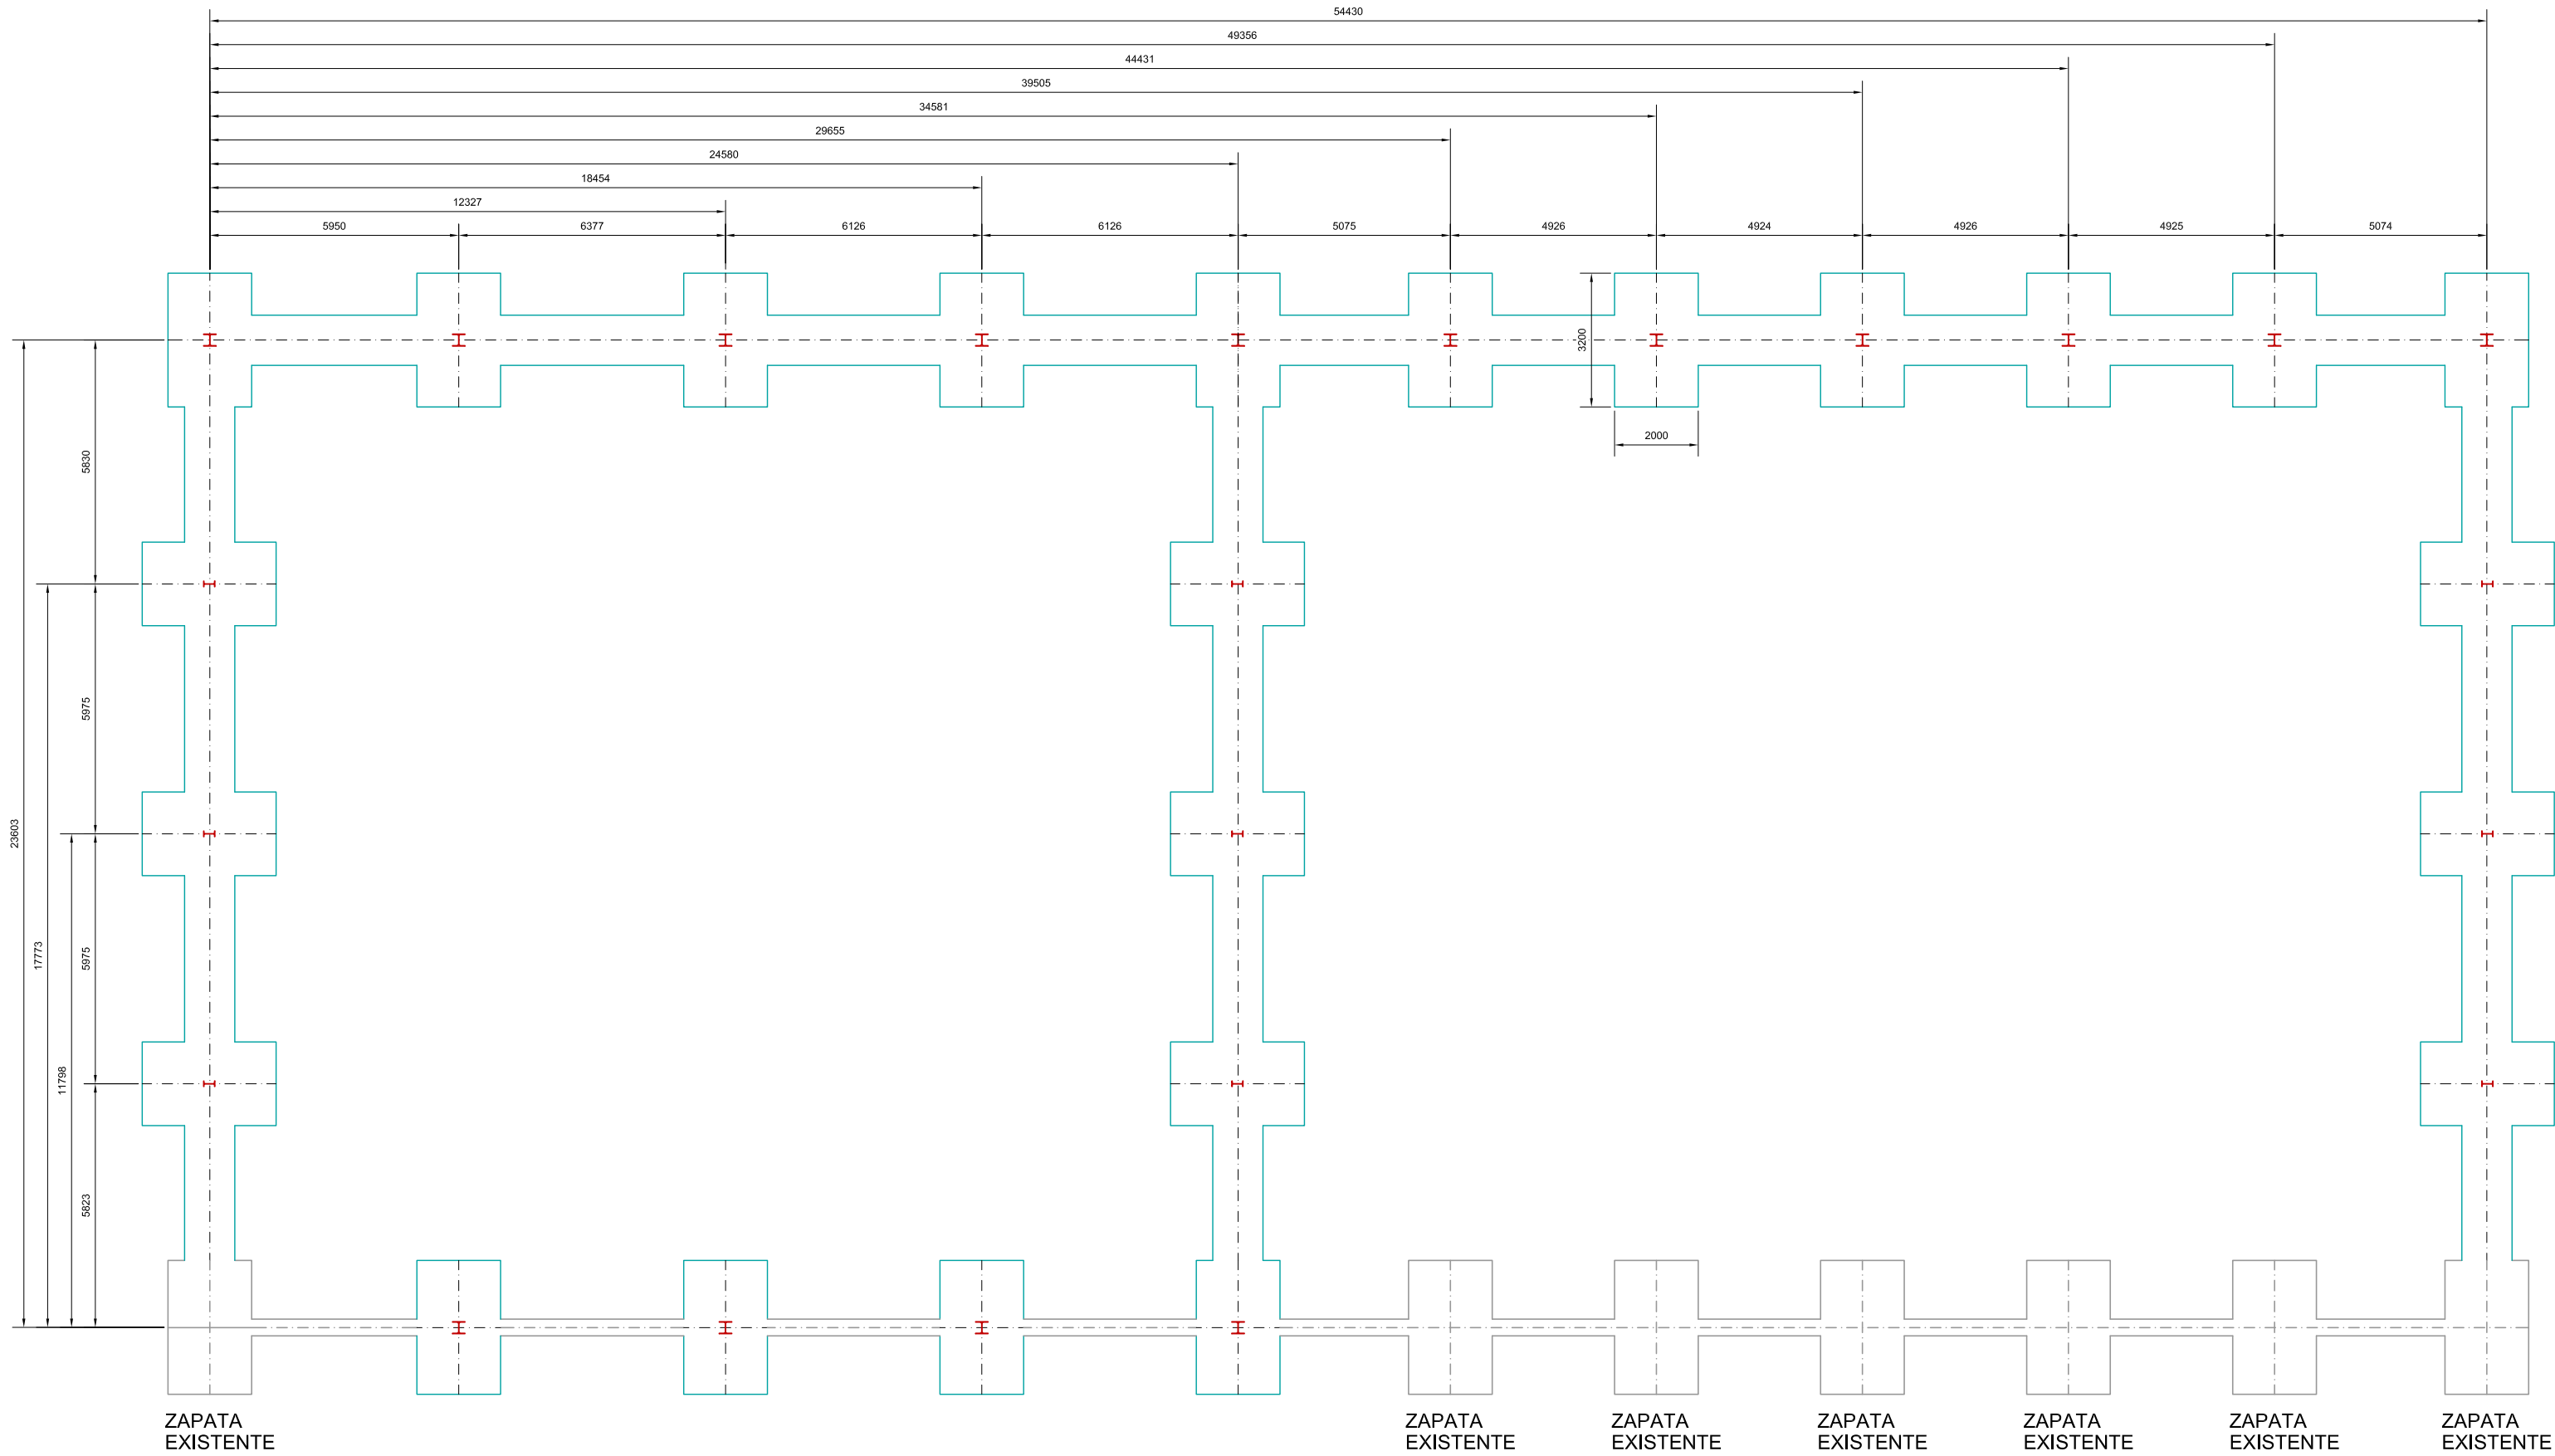


CUADRO DE CARACTERÍSTICAS SEGÚN LA INSTRUCCIÓN EHE Y CTE											
HORMIGÓN											
ELEMENTO ESTRUCTURAL	TIPO DE HORMIGÓN	NIVEL DE CONTROL	RESISTENCIA DE CALCULO	A/C	Cemento kg/m3	Recubrimiento (mm)	COEF PARCIAL DE SEGURIDAD				
ZAPATAS, LOSAS	HA-25/P/20/IIa	ESTADÍSTICO	25 N/ mm2	0,50	275	Al terreno 70	δc=1,50				
MUROS	HA-25/P/20/IIa	ESTADÍSTICO	25 N/ mm2	0,60	275	30 20	δc=1,50				
ELEM. INTERIORES	HA-25/B/20/I	ESTADÍSTICO	25 N/ mm2	0,65	250	30 20	δc=1,50				
EXTERIORES VISTOS	HA-25/B/20/IIa	ESTADÍSTICO	25 N/ mm2	0,60	275	40 30	δc=1,50				
ACERO											
ELEMENTO ESTRUCTURAL	TIPO DE ACERO	NIVEL DE CONTROL	RESISTENCIA CARACTERÍSTICA		COEF PARCIAL DE SEGURIDAD						
CIMENTACIÓN	B 500 S	NORMAL	500 N/ mm2		δs = 1,15						
ESTRUCTURA	B 500 S	NORMAL	500 N/ mm2		δs = 1,15						
EJECUCIÓN											
TIPO DE ACCIÓN		NIVEL DE CONTROL	COEFICIENTES PARCIALES DE SEGURIDAD (ELU)								
			EFECTO FAVORABLE								
PERMANENTES	δg	NORMAL	1,00				1,60				
PERM. DE VALOR NO CTE.	δg	NORMAL	1,00				1,60				
VARIABLES	δg	NORMAL	0,00				1,60				
HORMIGÓN DE LIMPIEZA			HM-20/P/20/I								
CUADRO DE CARACTERÍSTICAS DE LA FABRICA RESISTENTE FL-90											
LADRILLO			MÓRTERO				FABRICA				
TIPO	RESISTENCIA	TIPO	PLASTICIDAD	ESPOSOR JUNTAS	ESPOSOR	RESISTENCIA					
MACIZO PERFORADO	10 N/mm2	IM-80	GRASA	1 a 1,5 cm.	S/PLANO	2 N/mm2					
LONGITUDES DE SOLAPE PARA SITUACIONES DE OBRA NO DEFINIDAS EN PLANOS											
SI EN PLANOS O DETALLES SE INDICA LA LONGITUD DE ANCLAJE O SOLAPE, LA LONGITUD INDICADA TIENE PREFERENCIA SOBRE LOS VALORES DE ESTA TABLA			POSICIÓN I				POSICIÓN II				
			VERTICALES	HORIZONTALES INFERIORES			HORIZONTALES SUPERIORES				
DIÁMETRO			Ø6	Ø8	Ø10	Ø12	Ø16	Ø20	Ø25	Ø6	Ø8
LONGITUD SOLAPE L =			30	40	50	60	80	120	188	44	58
Longitudes en cm.											

TENSIÓN ADMISIBLE DEL TERRENO : <= 0,25 Mpa

NOTA: TODAS LAS COTAS ESTÁN REFERENCIADAS A EJES DE ZAPATAS Y A EJES DE PLACAS CENTRADAS


NOTA: EN HORMIGÓN DE LIMPIEZA LA PROFUNDIDAD SERÁ VARIABLE, COMO MÍNIMO 100mm. SIEMPRE DEPENDERÁ DEL ESTUDIO GEOTÉCNICO REALIZADO Y LA INDICACIÓN DE LA D.F

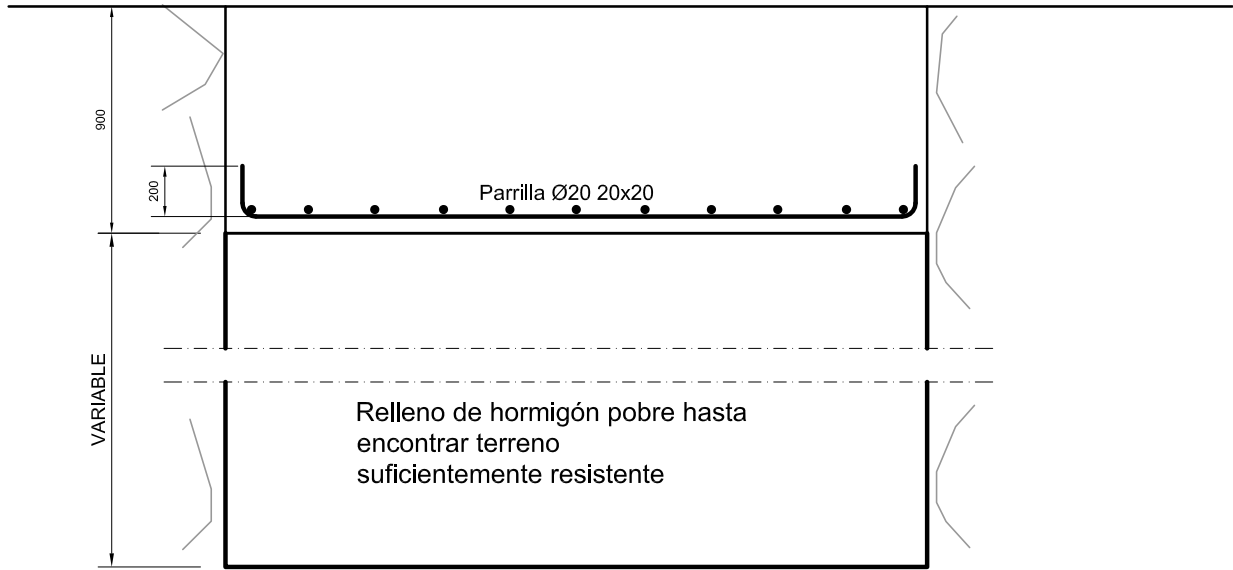


DETALLE TIPO ZAPATA

Escala: 1/30

DESIGNACIÓN	PROYECTO BASICO Y SOLICITUD DE AUTORIZACIÓN DE USO EXCEPCIONAL EN SUELO RÚSTICO CON PROTECCIÓN NATURAL DE AMPLIACIÓN DE LAS CONSTRUCCIONES E INSTALACIONES AGRÍCOLAS EXISTENTES EN POLIGONO 8 PARCELA 26 EN EL MUNICIPIO DE VILLOLDO (PALENCIA)	
UBICACIÓN	VILLOLDO (PALENCIA)	
PROMOTOR	AGROPECUARIA PALENTINA S. Coop. Ltda. (AGROPAL)	
AUTOR	D. ALEJANDRO VELASCO DE BENITO (Ingeniero Agrónomo al servicio de la empresa)	
ESCALA 1:150 1:30	FIRMA DEL AUTOR	PLANO N° 15
FECHA MAYO DE 2021		CIMENTACIÓN ALMACENES POLIVALENTES GRANULADO 19

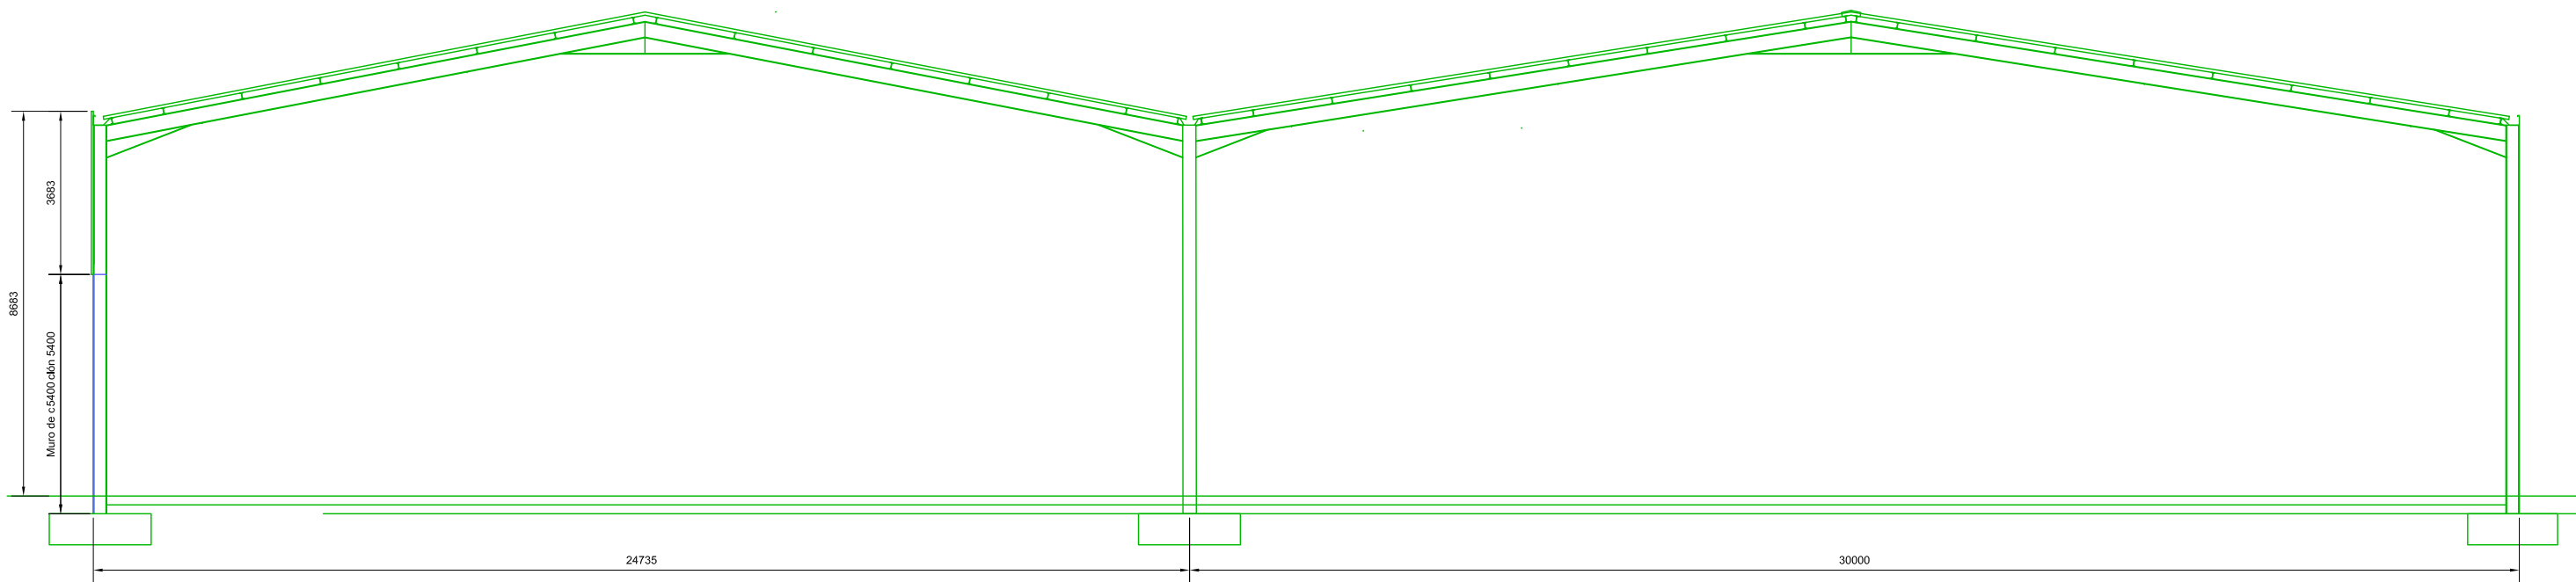


PÓRTICO CENTRAL

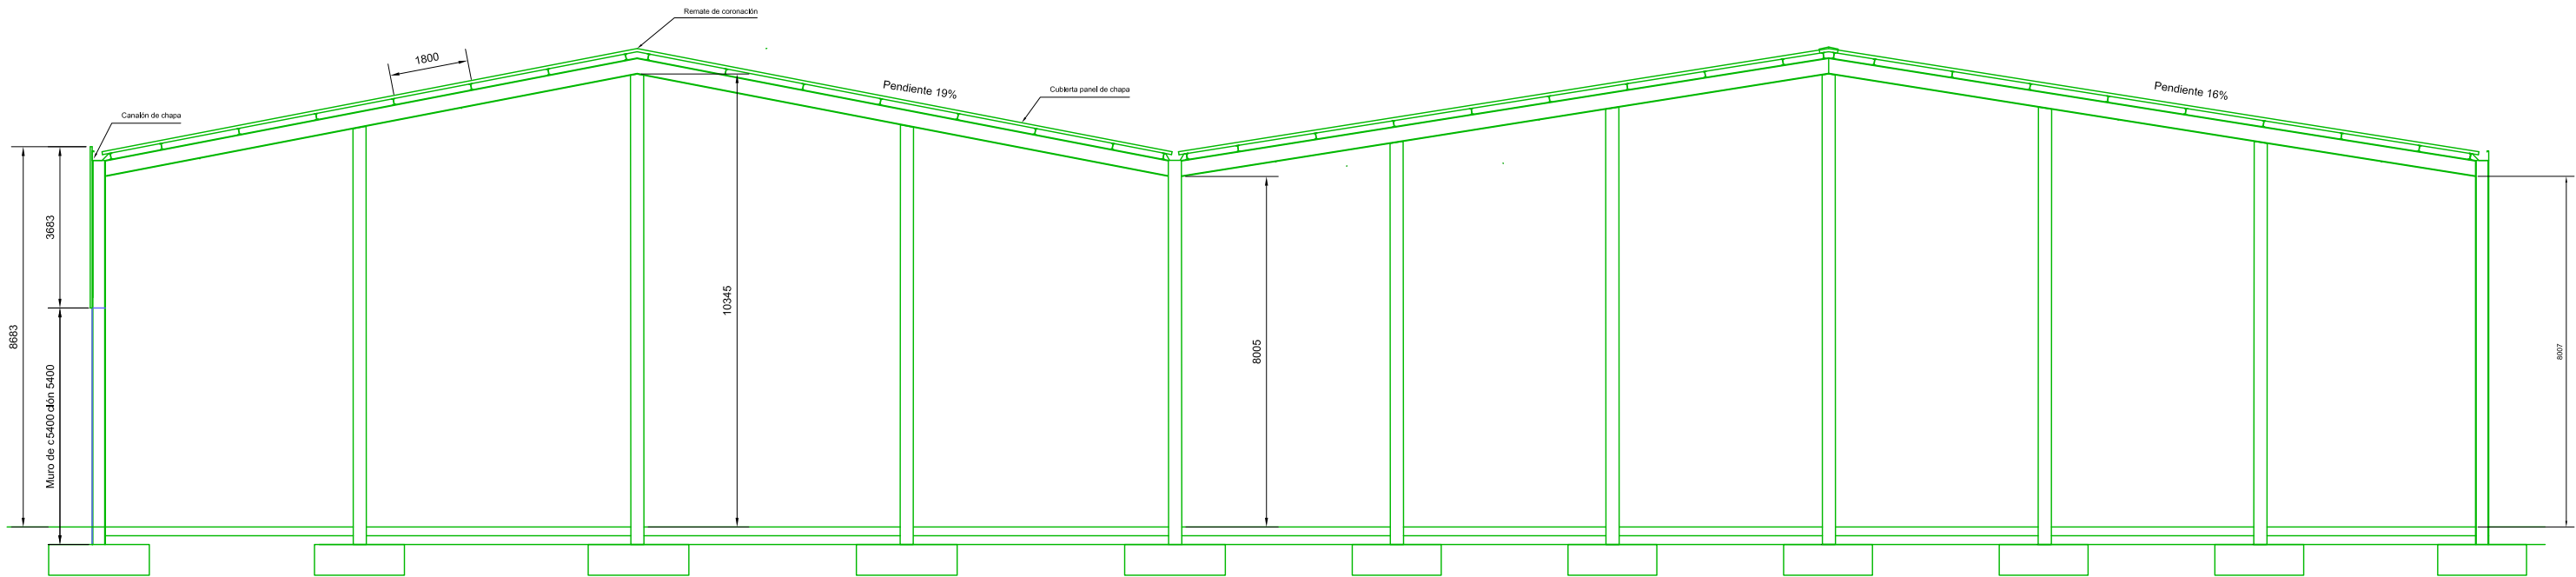


PÓRTICO HASTIAL

DESIGNACIÓN	PROYECTO BASICO Y SOLICITUD DE AUTORIZACIÓN DE USO EXCEPCIONAL EN SUELO RÚSTICO CON PROTECCIÓN NATURAL DE AMPLIACIÓN DE LAS CONSTRUCCIONES E INSTALACIONES AGRÍCOLAS EXISTENTES EN POLIGONO 8 PARCELA 26 EN EL MUNICIPIO DE VILLOLDO (PALENCIA)		
UBICACIÓN	VILLOLDO (PALENCIA)		
PROMOTOR	AGROPECUARIA PALENTINA S. Coop. Ltda. (AGROPAL)		
AUTOR	D. ALEJANDRO VELASCO DE BENITO (Ingeniero Agrónomo al servicio de la empresa)		
ESCALA 1:150	FIRMA DEL AUTOR		PLANO N° 16
FECHA MAYO DE 2021			SECCIÓN TIPO ALMACENES POLIVALENTES GRANULADO-19

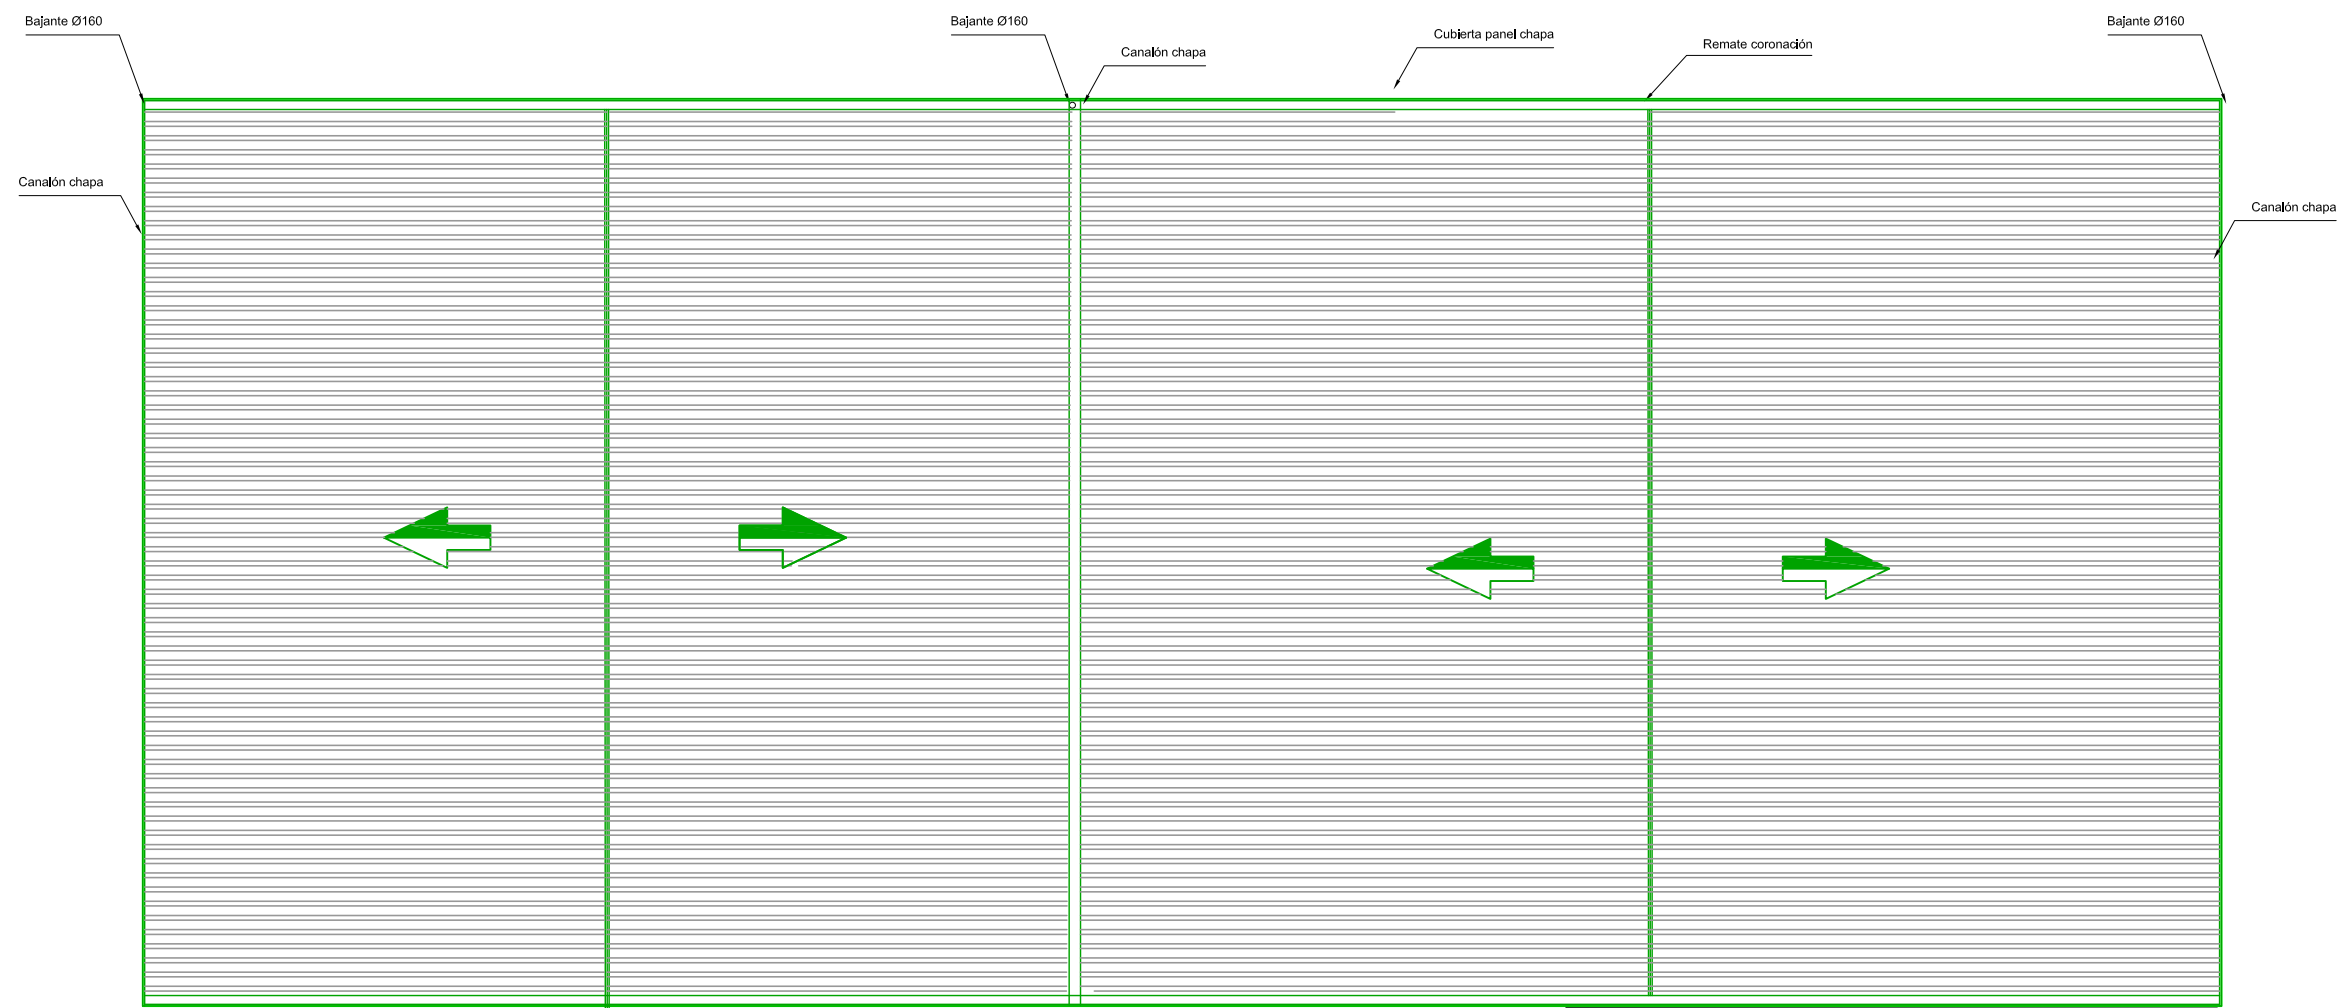




NAVE EXISTENTE

DESIGNACIÓN	PROYECTO BASICO Y SOLICITUD DE AUTORIZACIÓN DE USO EXCEPCIONAL EN SUELO RÚSTICO CON PROTECCIÓN NATURAL DE AMPLIACIÓN DE LAS CONSTRUCCIONES E INSTALACIONES AGRÍCOLAS EXISTENTES EN POLIGONO 8 PARCELA 26 EN EL MUNICIPIO DE VILLOLDO (PALENCIA)	
UBICACIÓN	VILLOLDO (PALENCIA)	
PROMOTOR	AGROPECUARIA PALENTINA S. Coop. Ltda. (AGROPAL)	
AUTOR	D. ALEJANDRO VELASCO DE BENITO (Ingeniero Agrónomo al servicio de la empresa)	
ESCALA 1:200	FIRMA DEL AUTOR	PLANO N° 17
FECHA MAYO DE 2021		CUBIERTA ALMACENES POLIVALENTES GRANULADO-19


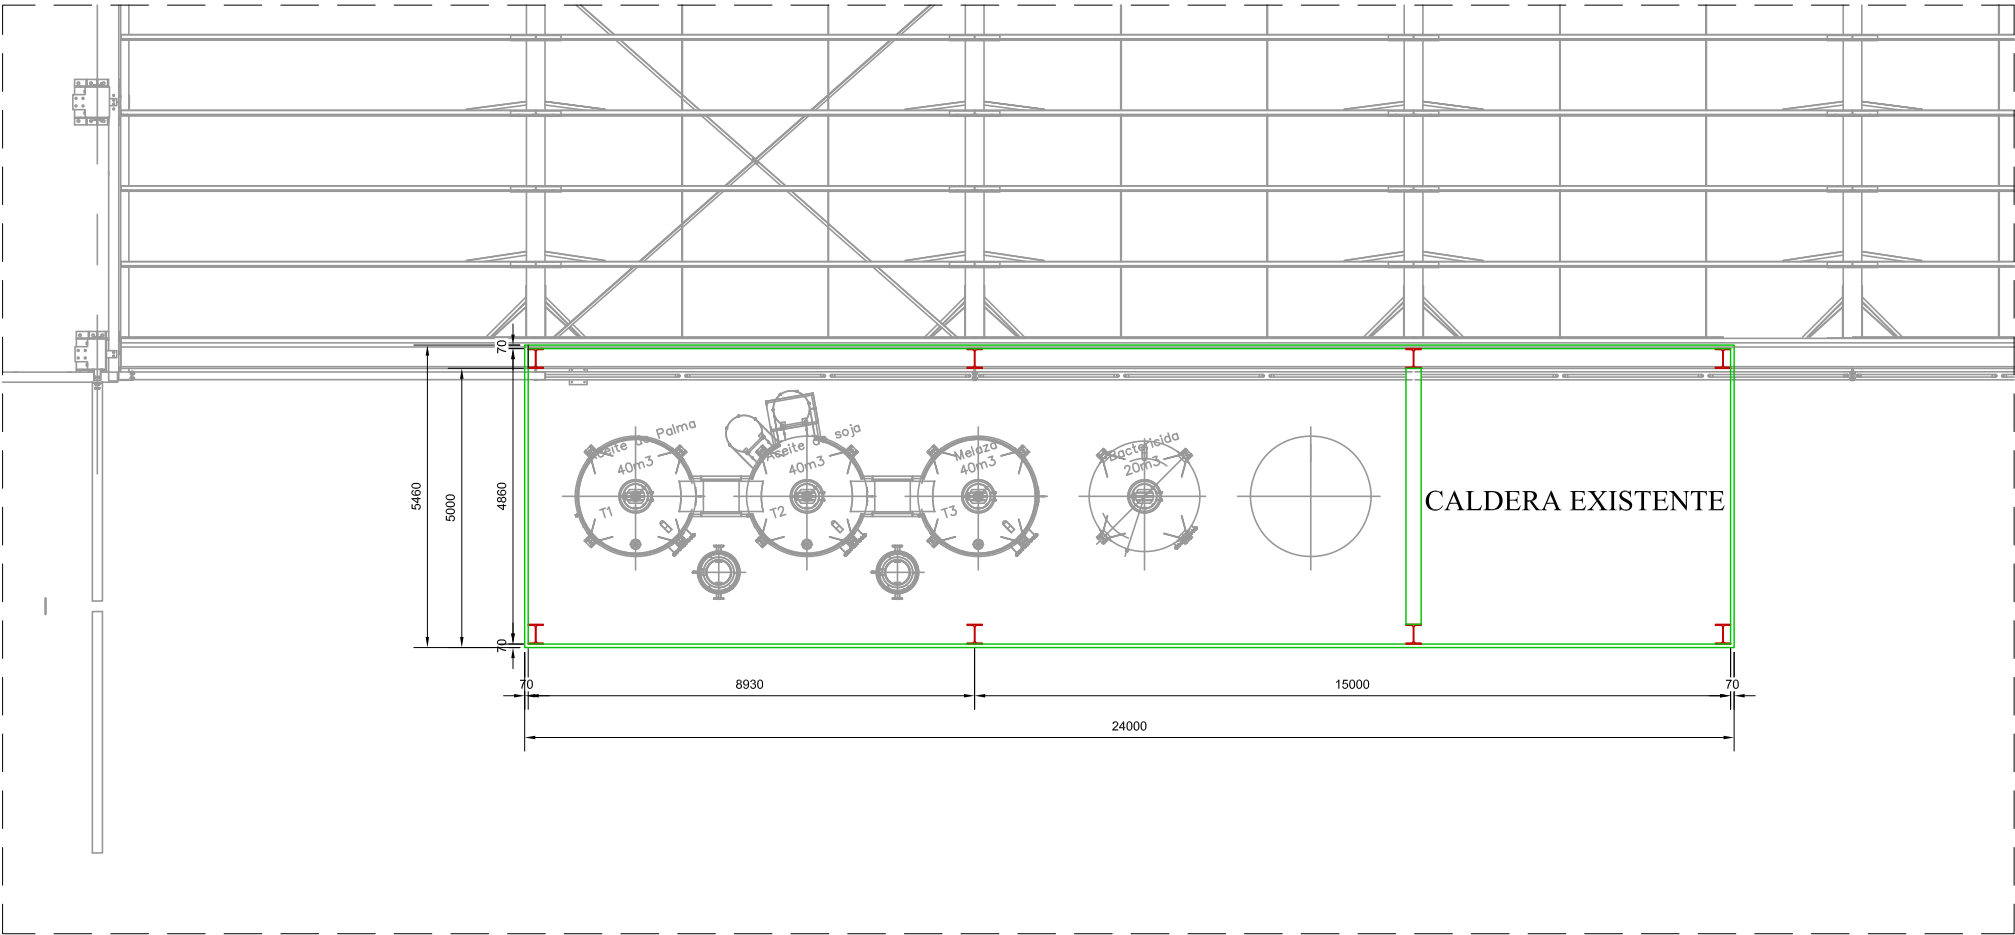


SUP. CONSTRUIDA DEPOSITOS/CALDERA: 120,00 m2

DESIGNACIÓN	PROYECTO BASICO Y SOLICITUD DE AUTORIZACIÓN DE USO EXCEPCIONAL EN SUELO RÚSTICO CON PROTECCIÓN NATURAL DE AMPLIACIÓN DE LAS CONSTRUCCIONES E INSTALACIONES AGRÍCOLAS EXISTENTES EN POLIGONO 8 PARCELA 26 EN EL MUNICIPIO DE VILLOLDO (PALENCIA)	
UBICACIÓN	VILLOLDO (PALENCIA)	
PROMOTOR	AGROPECUARIA PALENTINA S. Coop. Ltda. (AGROPAL)	
AUTOR	D. ALEJANDRO VELASCO DE BENITO (Ingeniero Agrónomo al servicio de la empresa)	
ESCALA 1:150	FIRMA DEL AUTOR	PLANO N° 18
FECHA MAYO DE 2021		PLANTA GENERAL DISTRIBUCIÓN DEPÓSITOS/CALDERA-13

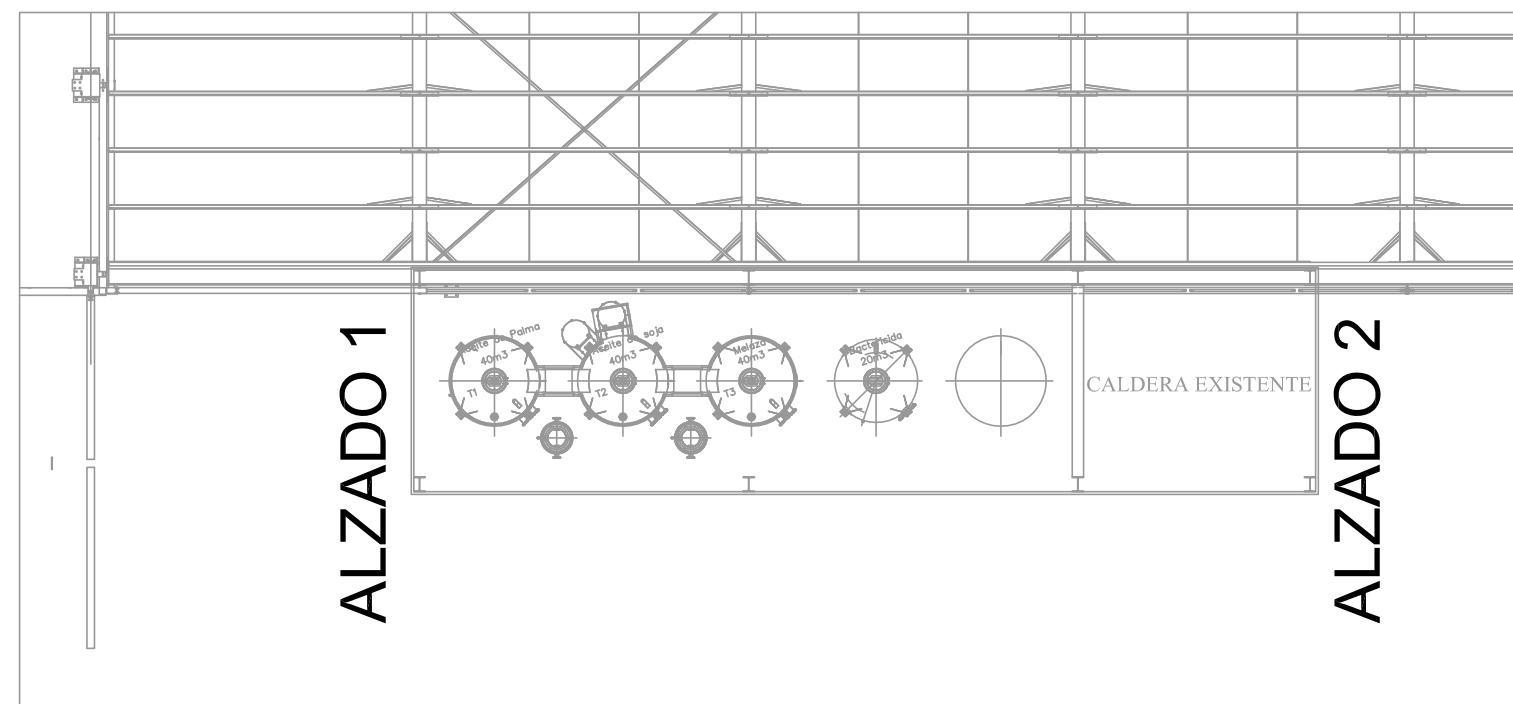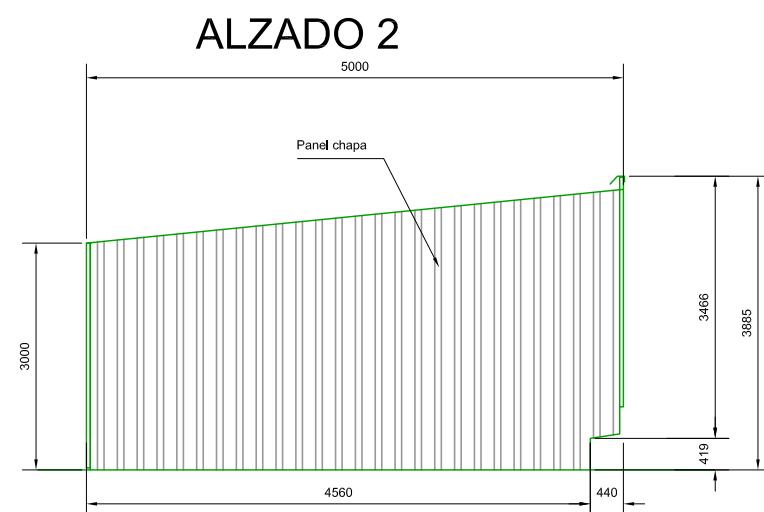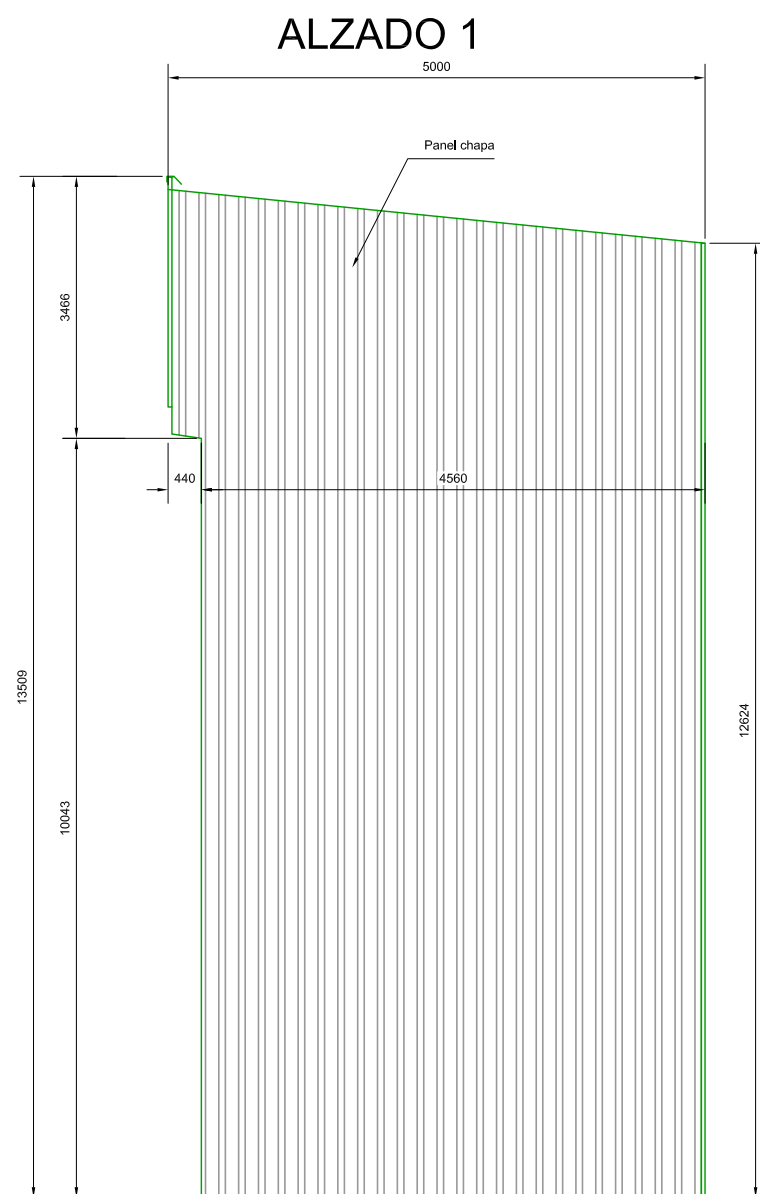

DESIGNACIÓN	PROYECTO BASICO Y SOLICITUD DE AUTORIZACIÓN DE USO EXCEPCIONAL EN SUELO RÚSTICO CON PROTECCIÓN NATURAL DE AMPLIACIÓN DE LAS CONSTRUCCIONES E INSTALACIONES AGRÍCOLAS EXISTENTES EN POLIGONO 8 PARCELA 26 EN EL MUNICIPIO DE VILLOLDO (PALENCIA)	
UBICACIÓN	VILLOLDO (PALENCIA)	
PROMOTOR	AGROPECUARIA PALENTINA S. Coop. Ltda. (AGROPAL)	
AUTOR	D. ALEJANDRO VELASCO DE BENITO (Ingeniero Agrónomo al servicio de la empresa)	
ESCALA 1:100	FIRMA DEL AUTOR	PLANO N° 19
FECHA MAYO DE 2021		ALZADOS DEPÓSITOS /CALDERA-13

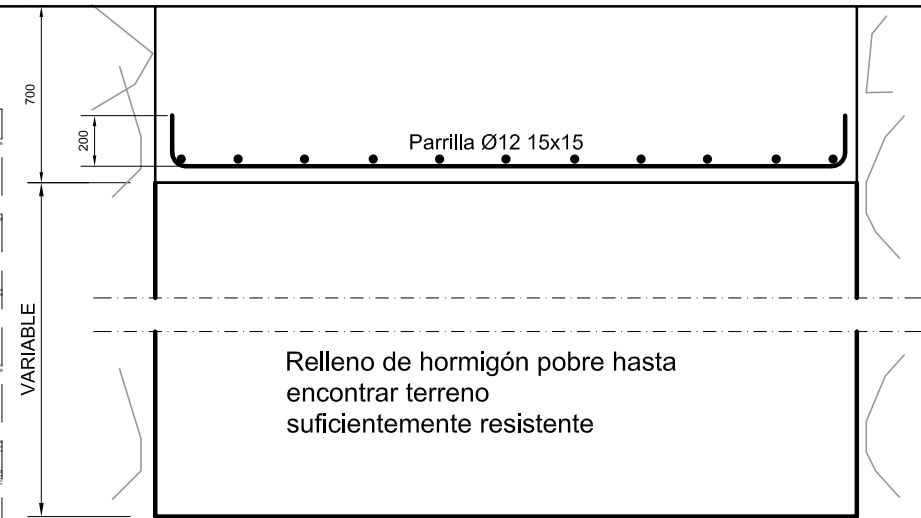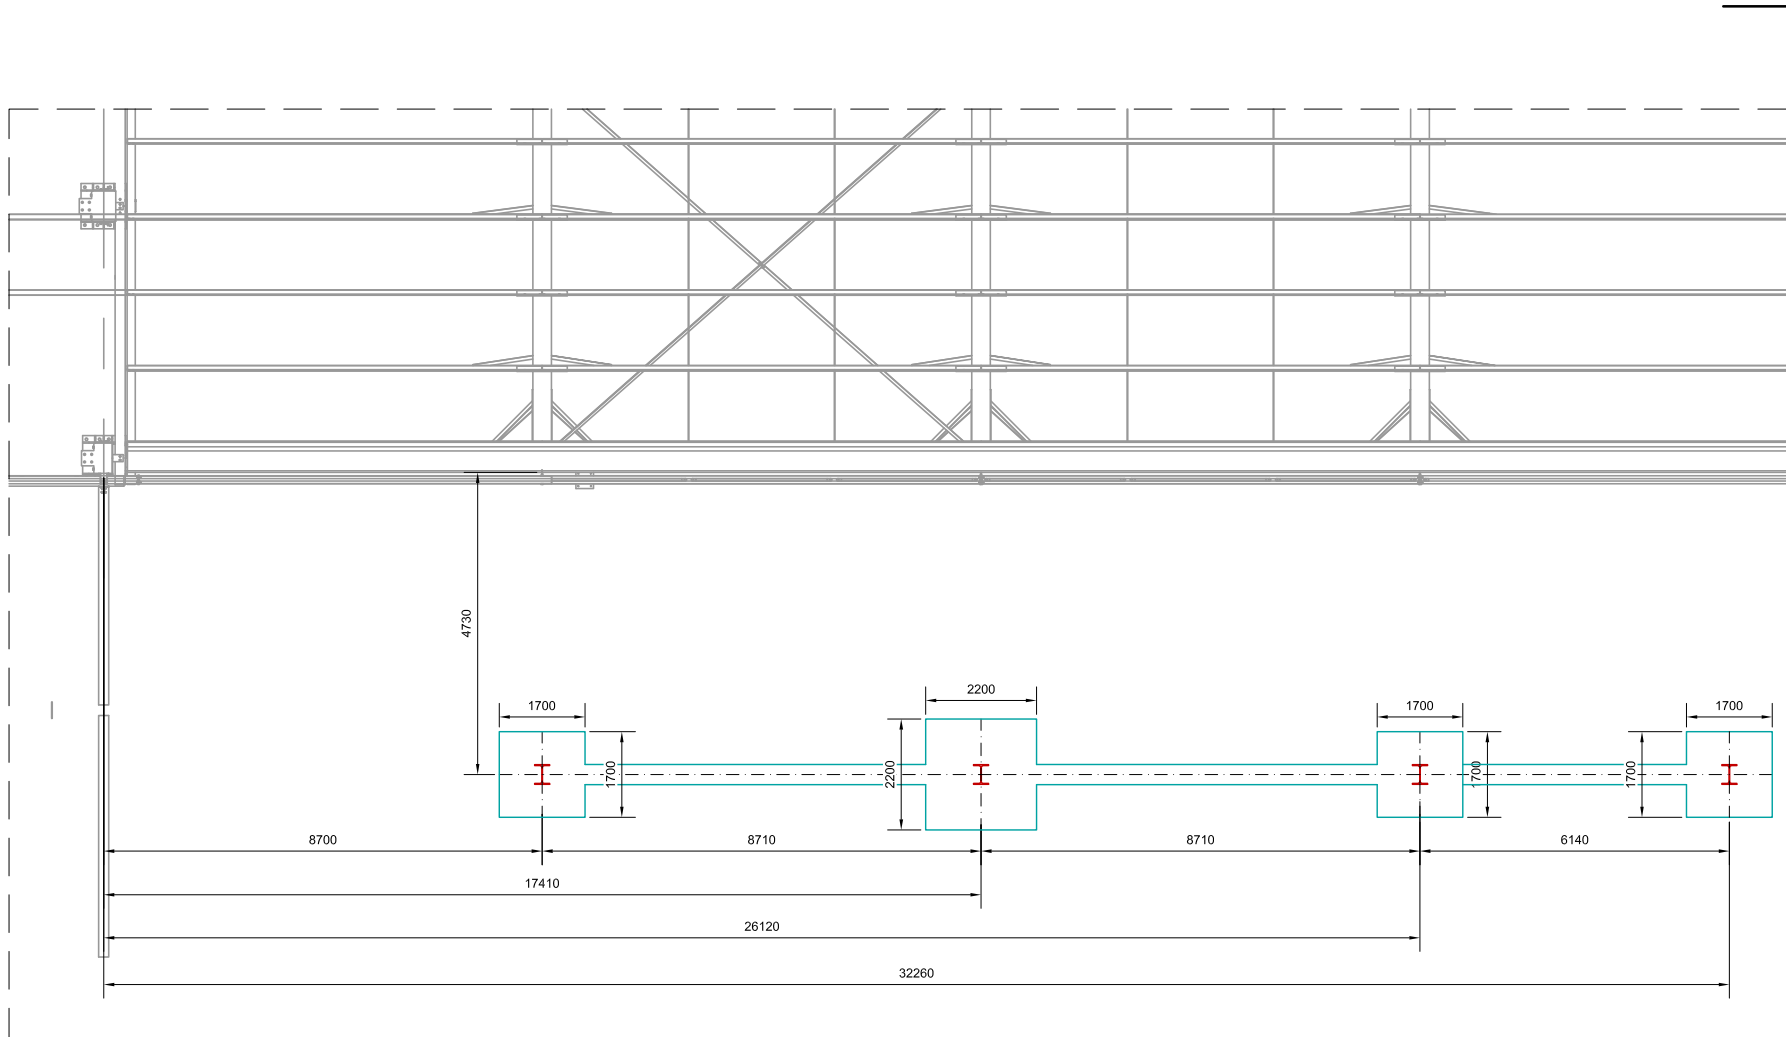


DETALLE TIPO ZAPATA



Escala: 1/30

TENSIÓN ADMISIBLE DEL TERRENO : $\leq 0,25$ Mpa



NOTA: TODAS LAS COTAS ESTÁN REFERENCIADAS A EJES DE ZAPATAS Y A EJES DE PLACAS CENTRADAS

NOTA: EN HORMIGÓN DE LIMPIEZA LA PROFUNDIDAD SERÁ VARIABLE, COMO MÍNIMO 100mm. SIEMPRE DEPENDERÁ DEL ESTUDIO GEOTÉCNICO REALIZADO Y LA INDICACIÓN DE LA D.F

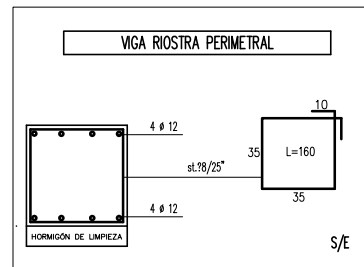


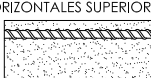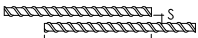CUADRO DE CARACTERÍSTICAS SEGÚN LA INSTRUCCIÓN EHE Y CTE																	
HORMIGÓN																	
ELEMENTO ESTRUCTURAL	TIPO DE HORMIGÓN	NIVEL DE CONTROL	RESISTENCIA DE CALCULO	A/C	Cemento kg/m3	Recubrimiento (mm)		COEF PARCIAL DE SEGURIDAD									
						Nominal	Mínimo										
ZAPATAS, LOSAS	HA-25/P/20/IIa	ESTADÍSTICO	25 N/ mm2	0.50	275	Al terreno	70	δc= 1.50									
MUROS	HA-25/P/20/IIa	ESTADÍSTICO	25 N/ mm2	0.60	275	30	20	δc= 1.50									
ELEM. INTERIORES	HA-25/B/20/I	ESTADÍSTICO	25 N/ mm2	0.65	250	30	20	δc= 1.50									
EXTERIORES VISTOS	HA-25/B/20/IIa	ESTADÍSTICO	25 N/ mm2	0.60	275	40	30	δc= 1.50									
ACERO																	
ELEMENTO ESTRUCTURAL	TIPO DE ACERO	NIVEL DE CONTROL	RESISTENCIA CARACTERÍSTICA					COEF PARCIAL DE SEGURIDAD									
CIMENTACIÓN	B 500 S	NORMAL	500 N/ mm2					δs = 1.15									
ESTRUCTURA	B 500 S	NORMAL	500 N/ mm2					δs = 1.15									
EJECUCIÓN																	
TIPO DE ACCIÓN		NIVEL DE CONTROL	COEFICIENTES PARCIALES DE SEGURIDAD (ELU)														
			EFECTO FAVORABLE														
PERMANENTES		δG	NORMAL				1.00										
PERM. DE VALOR NO CTE.		δG	NORMAL				1.00										
VARIABLES		δQ	NORMAL				0.00										
HORMIGÓN DE LIMPIEZA				HM-20/P/20/I													
CUADRO DE CARACTERÍSTICAS DE LA FABRICA RESISTENTE FL-90																	
LADRILLO		MORTERO				FABRICA											
TIPO		RESISTENCIA	TIPO	PLASTICIDAD	ESPESOR JUNTAS	ESPESOR		RESISTENCIA									
MACIZO PERFORADO		10 N/mm2	M-80	GRASA	1 a 1.5 cm.	S/PLANO		2 N/mm2									
LONGITUDES DE SOLAPE PARA SITUACIONES DE OBRA NO DEFINIDAS EN PLANOS																	
SI EN PLANOS O DETALLES SE INDICA LA LONGITUD DE ANCLAJE O SOLAPE. LA LONGITUD INDICADA TIENE PREFERENCIA SOBRE LOS VALORES DE ESTA TABLA		POSICIÓN I								POSICIÓN II							
		VERTICALES		HORIZONTALES INFERIORES				HORIZONTALES SUPERIORES									
																	
DIÁMETRO		Ø6	Ø8	Ø10	Ø12	Ø16	Ø20	Ø25	Ø6	Ø8	Ø10	Ø12	Ø16	Ø20	Ø25		
LONGITUD SOLAPE L =		30	40	50	60	80	120	188	44	58	72	86	116	168	264		
		Las Longitudes indicadas corresponden a la situación mas desfavorable (2xAnclaje) y son validas para las situaciones de emergencia en obra en que el solape no se defina en Planos. La separación "S" entre las dos barras que se solapan será menor que 4Ø y mayor o igual a 2.5 cm.															
Longitudes en cm.																	

DESIGNACIÓN	PROYECTO BASICO Y SOLICITUD DE AUTORIZACIÓN DE USO EXCEPCIONAL EN SUELO RÚSTICO CON PROTECCIÓN NATURAL DE AMPLIACIÓN DE LAS CONSTRUCCIONES E INSTALACIONES AGRICOLAS EXISTENTES EN POLIGONO 8 PARCELA 26 EN EL MUNICIPIO DE VILLOLDO (PALENCIA)	
UBICACIÓN	VILLOLDO (PALENCIA)	
PROMOTOR	AGROPECUARIA PALENTINA S. Coop. Ltda. (AGROPAL)	
AUTOR	D. ALEJANDRO VELASCO DE BENITO (Ingeniero Agrónomo al servicio de la empresa)	
ESCALA 1:150 1:30	FIRMA DEL AUTOR	PLANO N° 20
FECHA MAYO DE 2021		CIMENTACIÓN DEPOSITOS/CALDERA-13


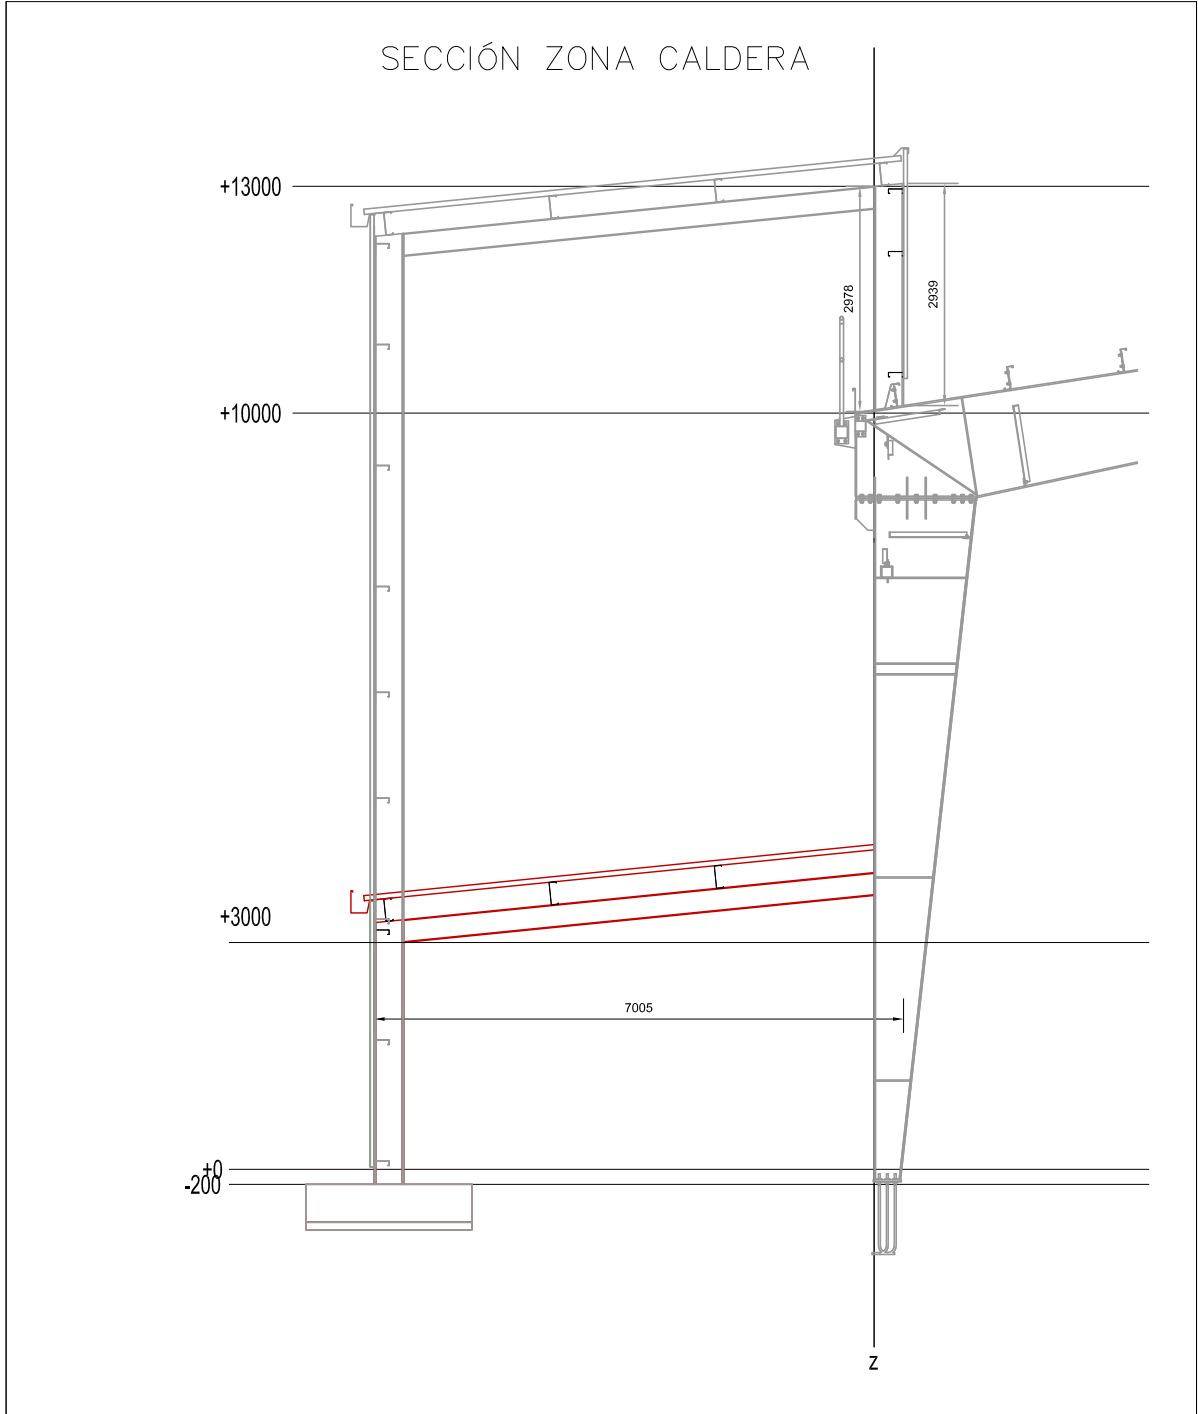
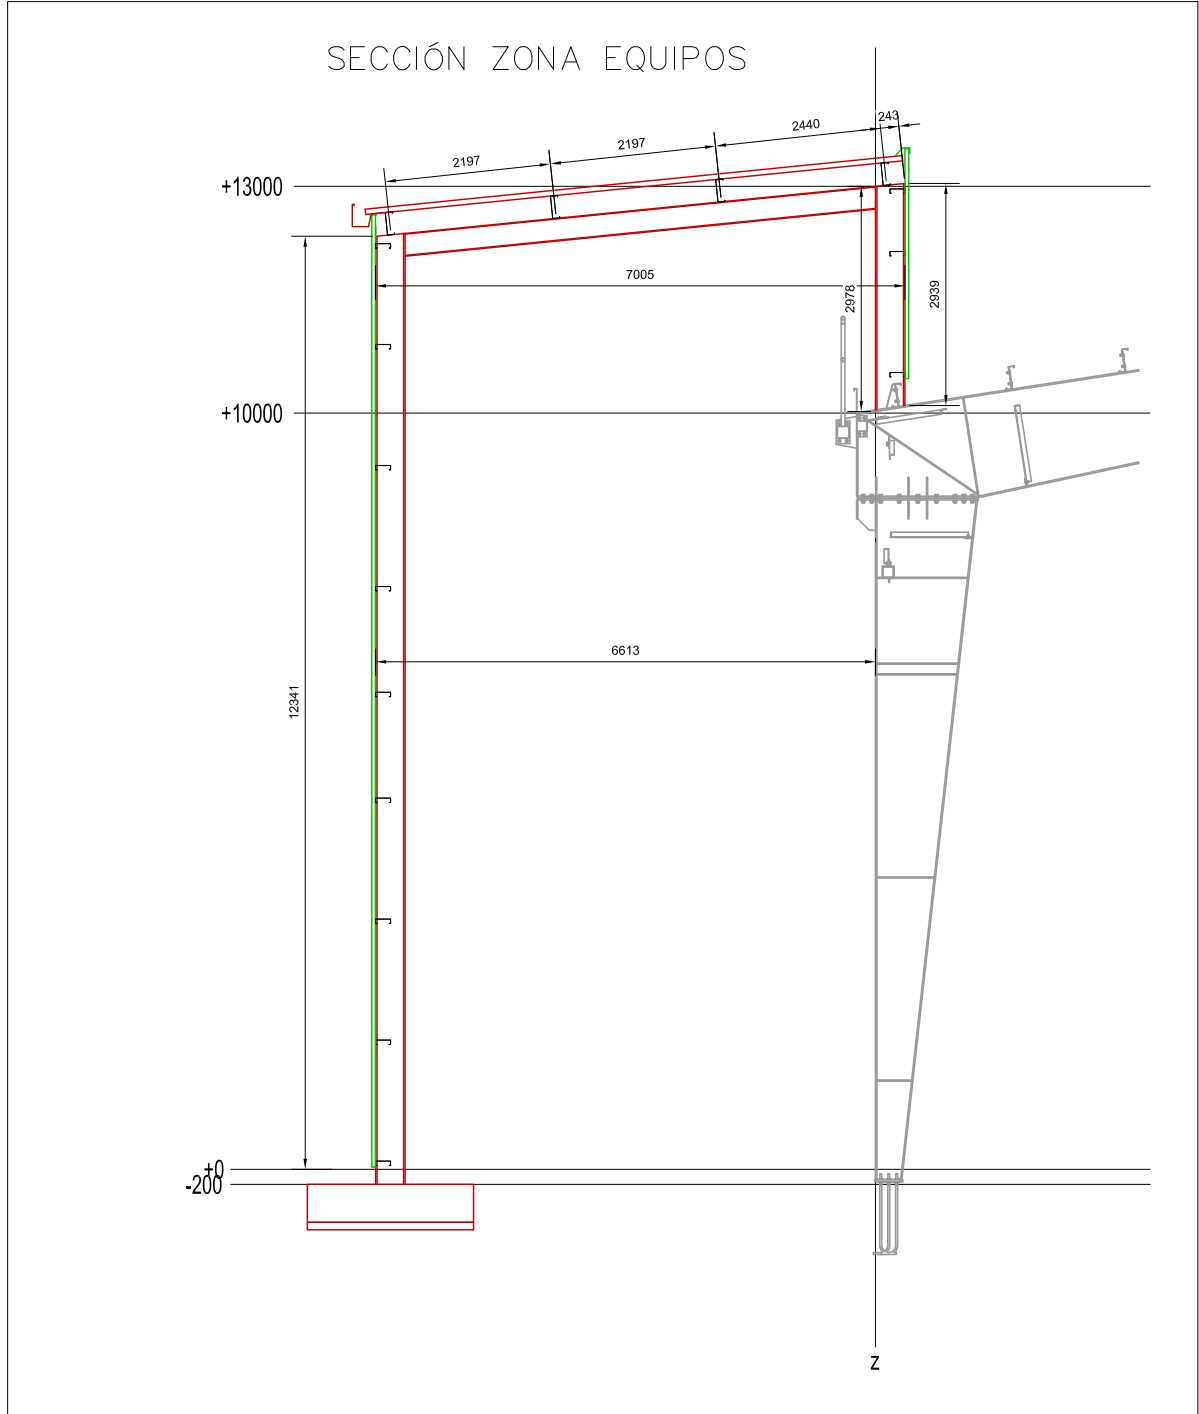


DESIGNACIÓN	PROYECTO BASICO Y SOLICITUD DE AUTORIZACIÓN DE USO EXCEPCIONAL EN SUELO RÚSTICO CON PROTECCIÓN NATURAL DE AMPLIACIÓN DE LAS CONSTRUCCIONES E INSTALACIONES AGRÍCOLAS EXISTENTES EN POLIGONO 8 PARCELA 26 EN EL MUNICIPIO DE VILLOLDO (PALENCIA)	
UBICACIÓN	VILLOLDO (PALENCIA)	
PROMOTOR	AGROPECUARIA PALENTINA S. Coop. Ltda. (AGROPAL)	
AUTOR	D. ALEJANDRO VELASCO DE BENITO (Ingeniero Agrónomo al servicio de la empresa)	
ESCALA 1:100	FIRMA DEL AUTOR	PLANO N° 21
FECHA MAYO DE 2021		SECCIÓN DEPÓSITOS /CALDERA-13


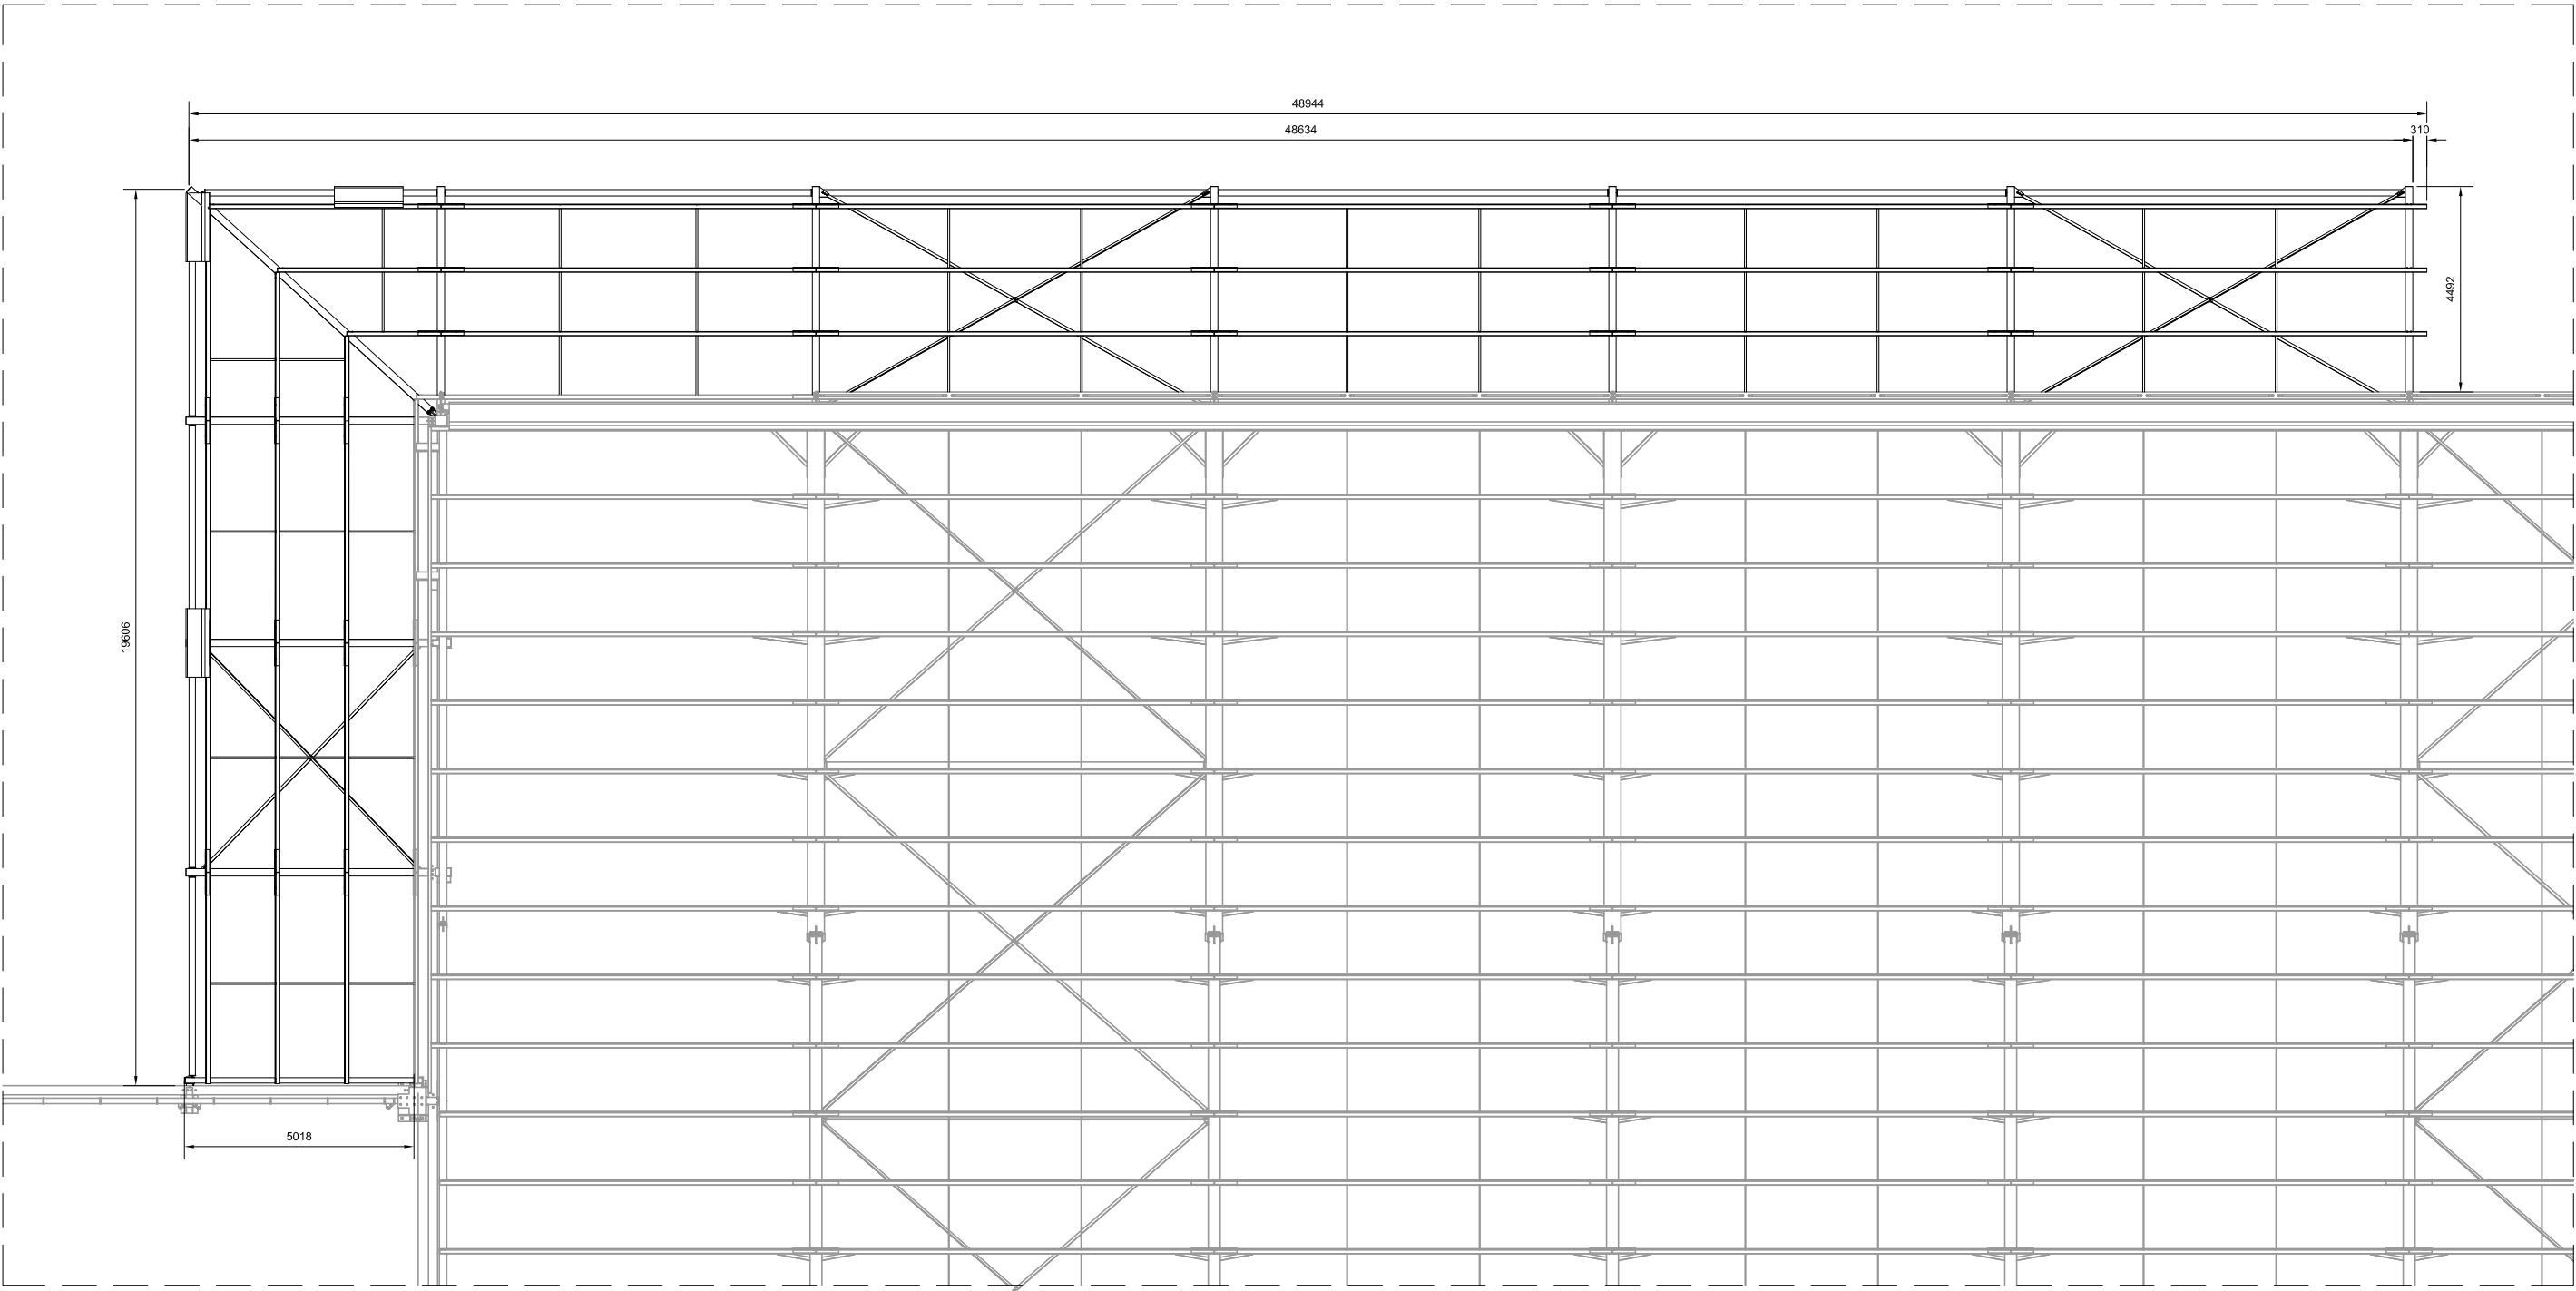


SUP. CONSTRUIDA VOLADIZO: 326,00 m2


DESIGNACIÓN	PROYECTO BASICO Y SOLICITUD DE AUTORIZACIÓN DE USO EXCEPCIONAL EN SUELO RÚSTICO CON PROTECCIÓN NATURAL DE AMPLIACIÓN DE LAS CONSTRUCCIONES E INSTALACIONES AGRÍCOLAS EXISTENTES EN POLIGONO 8 PARCELA 26 EN EL MUNICIPIO DE VILLOLDO (PALENCIA)	
UBICACIÓN	VILLOLDO (PALENCIA)	
PROMOTOR	AGROPECUARIA PALENTINA S. Coop. Ltda. (AGROPAL)	
AUTOR	D. ALEJANDRO VELASCO DE BENITO (Ingeniero Agrónomo al servicio de la empresa)	
ESCALA 1:150	FIRMA DEL AUTOR	PLANO N° 22
FECHA MAYO DE 2021		PLANTA GENERAL VOLADIZO-14

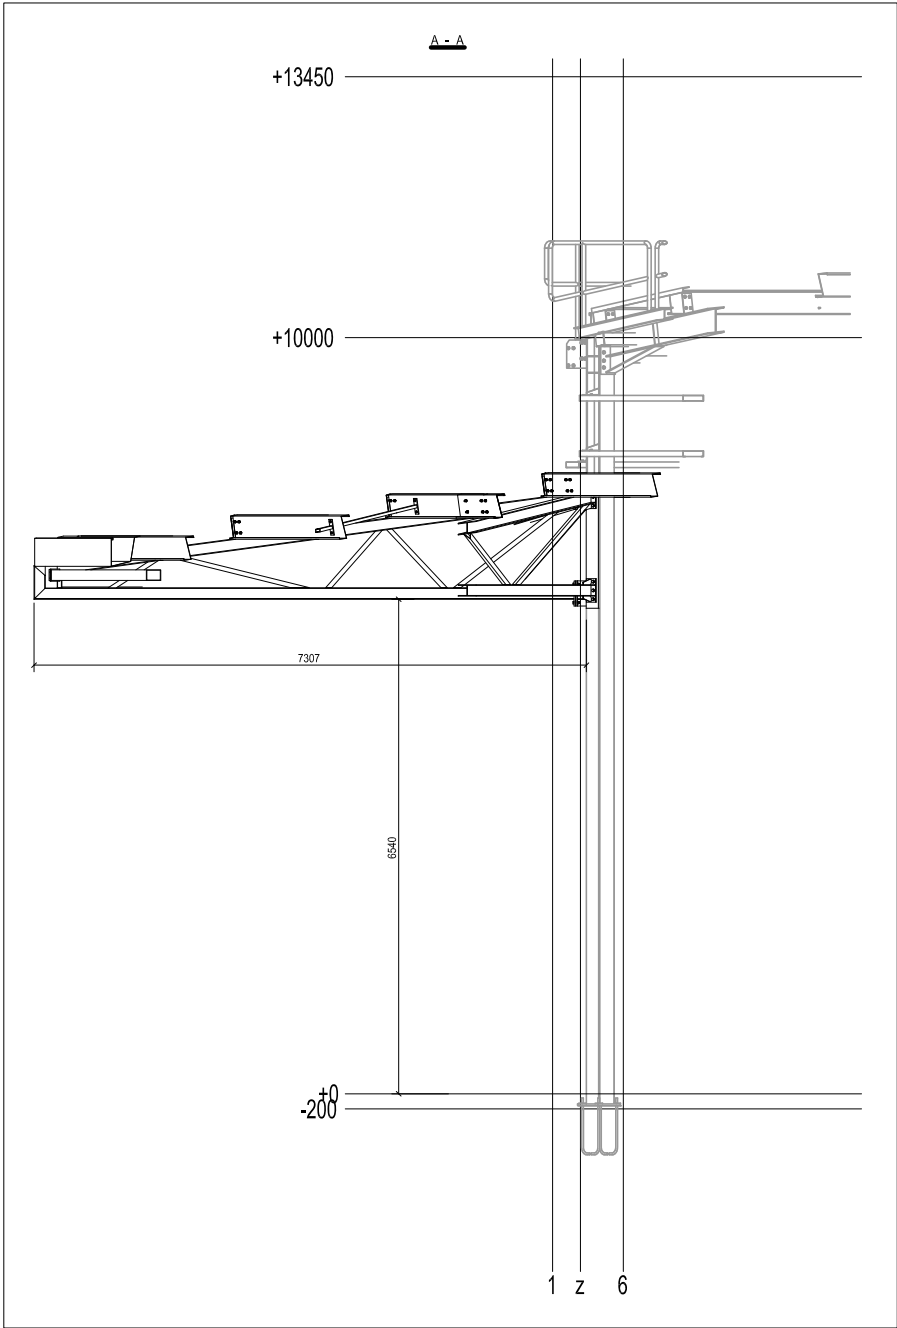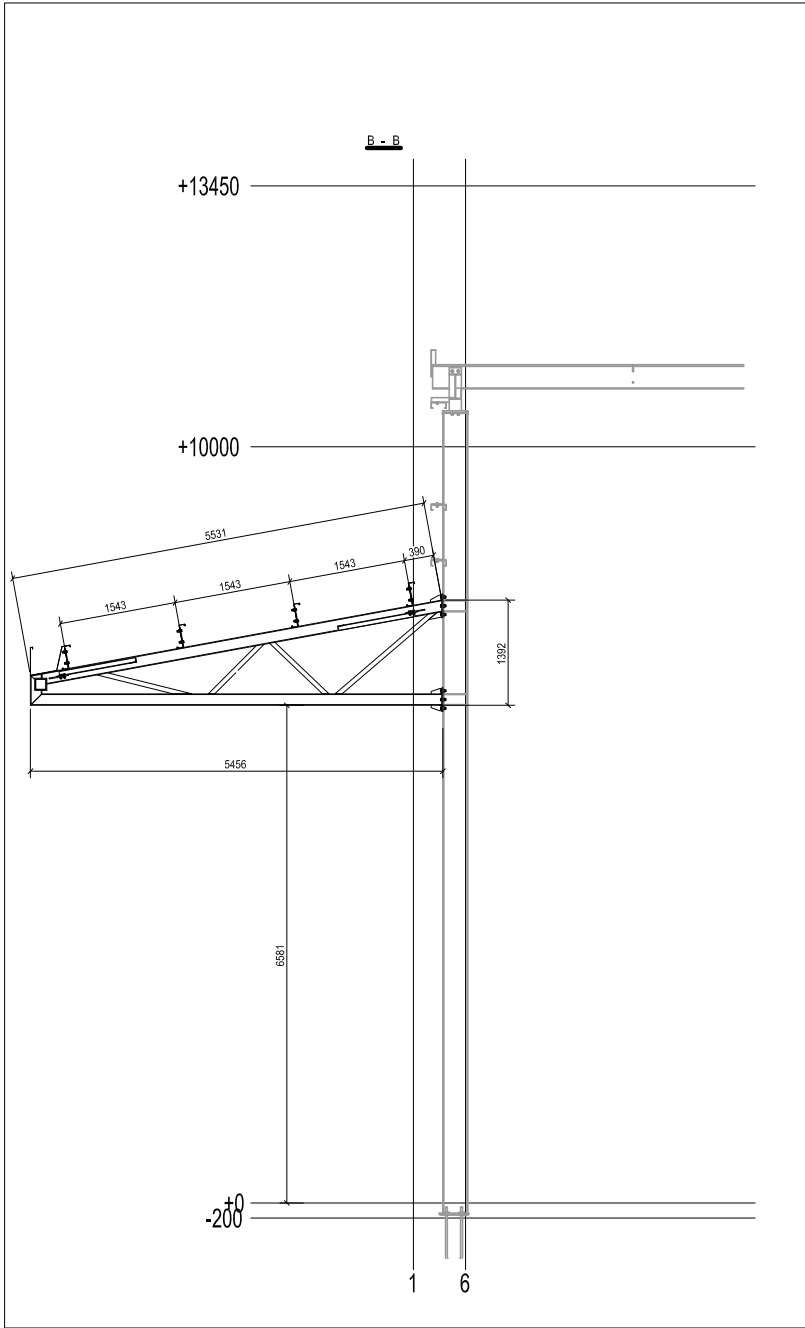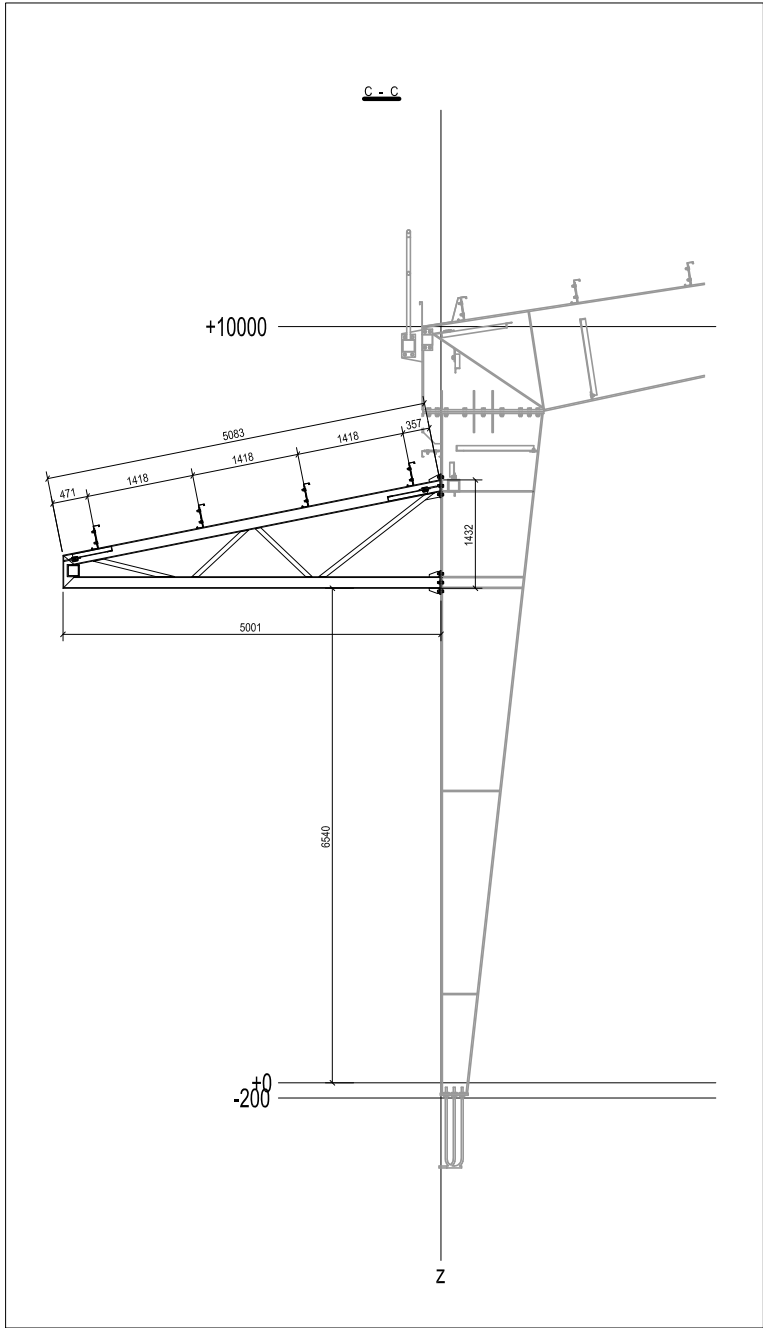


DESIGNACIÓN	PROYECTO BASICO Y SOLICITUD DE AUTORIZACIÓN DE USO EXCEPCIONAL EN SUELO RÚSTICO CON PROTECCIÓN NATURAL DE AMPLIACIÓN DE LAS CONSTRUCCIONES E INSTALACIONES AGRÍCOLAS EXISTENTES EN POLIGONO 8 PARCELA 26 EN EL MUNICIPIO DE VILLOLDO (PALENCIA)	
UBICACIÓN	VILLOLDO (PALENCIA)	
PROMOTOR	AGROPECUARIA PALENTINA S. Coop. Ltda. (AGROPAL)	
AUTOR	D. ALEJANDRO VELASCO DE BENITO (Ingeniero Agrónomo al servicio de la empresa)	
ESCALA 1:100	FIRMA DEL AUTOR	PLANO N° 23
FECHA MAYO DE 2021		SECCIÓN TIPO VOLADIZO-14

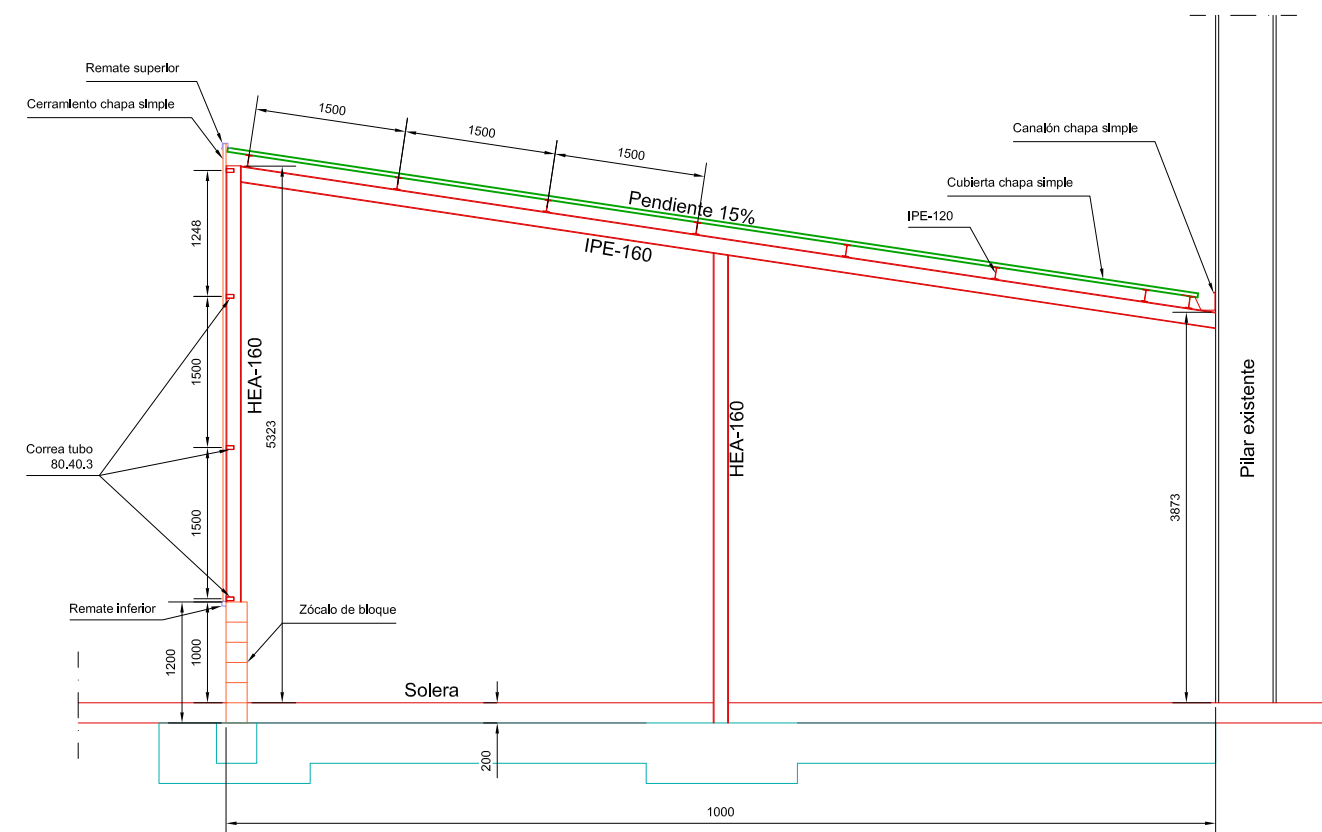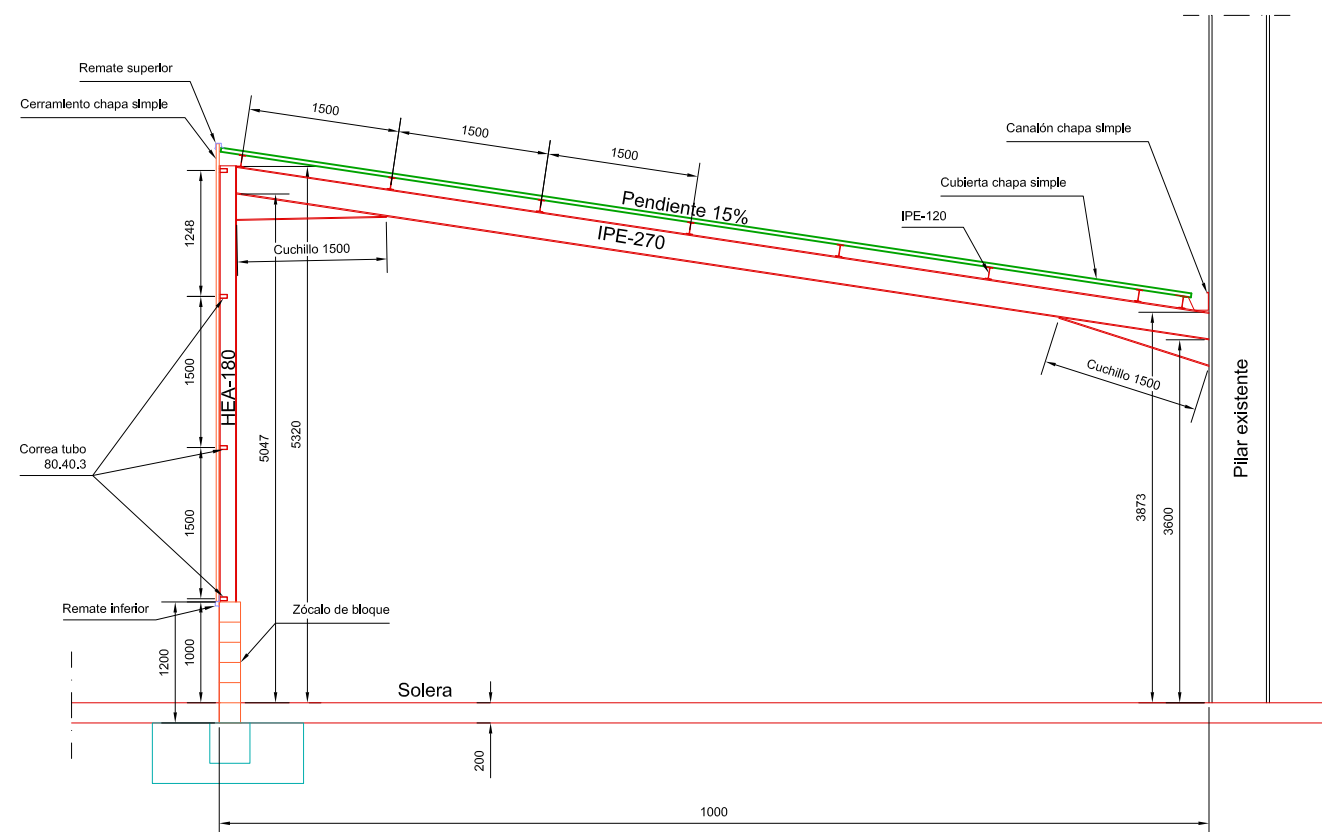


DESIGNACIÓN	PROYECTO BASICO Y SOLICITUD DE AUTORIZACIÓN DE USO EXCEPCIONAL EN SUELO RÚSTICO CON PROTECCIÓN NATURAL DE AMPLIACIÓN DE LAS CONSTRUCCIONES E INSTALACIONES AGRÍCOLAS EXISTENTES EN POLIGONO 8 PARCELA 26 EN EL MUNICIPIO DE VILLOLDO (PALENCIA)	
UBICACIÓN	VILLOLDO (PALENCIA)	
PROMOTOR	AGROPECUARIA PALENTINA S. Coop. Ltda. (AGROPAL)	
AUTOR	D. ALEJANDRO VELASCO DE BENITO (Ingeniero Agrónomo al servicio de la empresa)	
ESCALA 1:75	FIRMA DEL AUTOR	PLANO N° 24
FECHA MAYO DE 2021		SECCIÓN TIPO ANEXO FÁBRICA-12

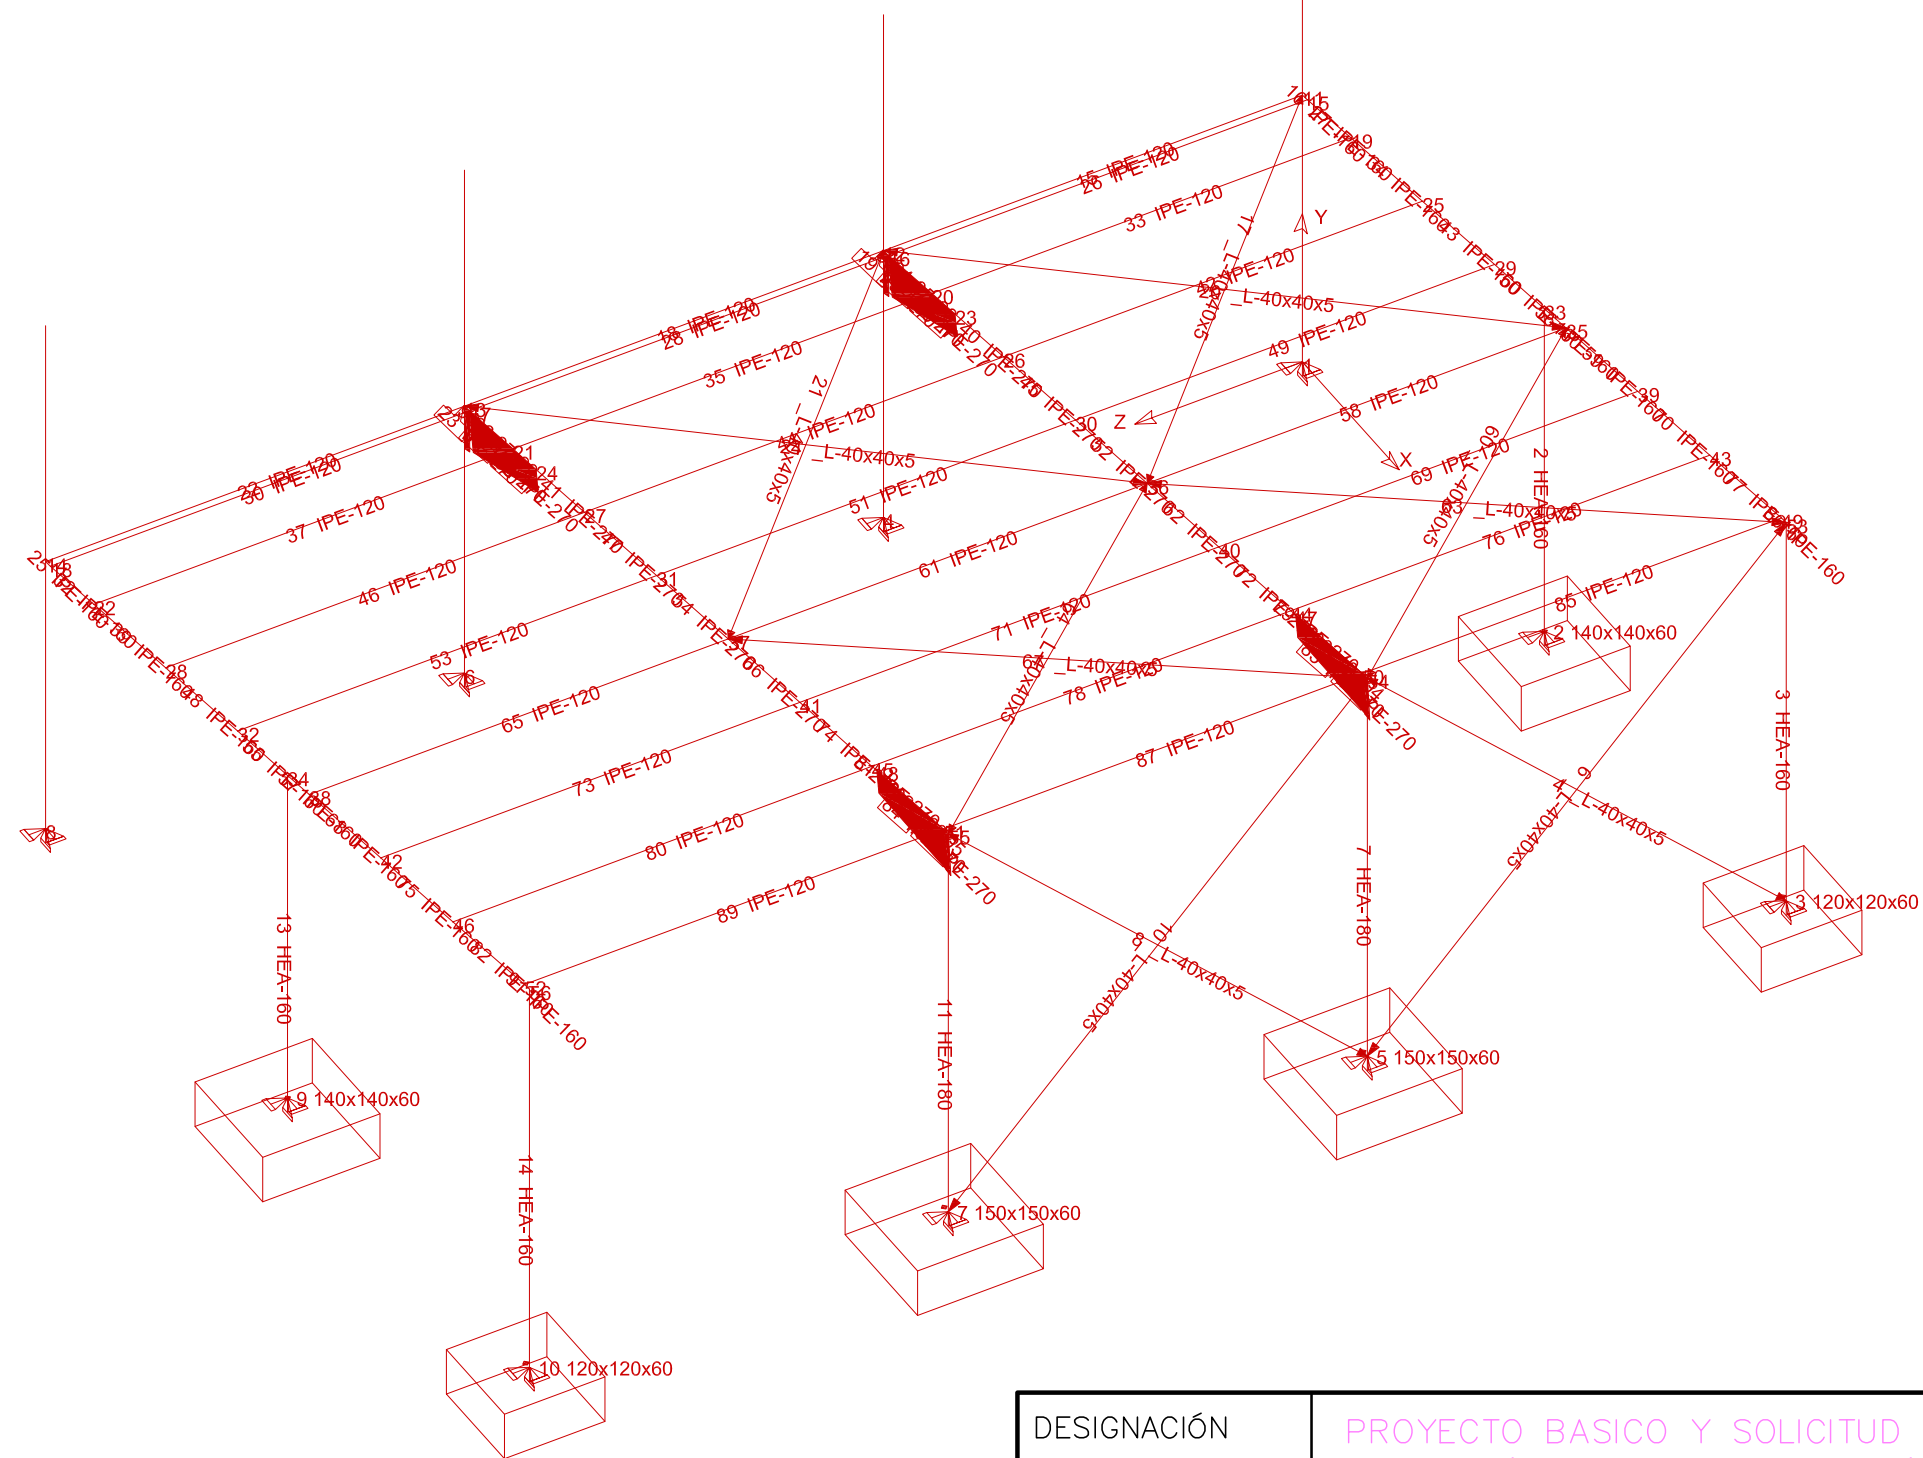


DESIGNACIÓN	PROYECTO BASICO Y SOLICITUD DE AUTORIZACIÓN DE USO EXCEPCIONAL EN SUELO RÚSTICO CON PROTECCIÓN NATURAL DE AMPLIACIÓN DE LAS CONSTRUCCIONES E INSTALACIONES AGRÍCOLAS EXISTENTES EN POLIGONO 8 PARCELA 26 EN EL MUNICIPIO DE VILLOLDO (PALENCIA)	
UBICACIÓN	VILLOLDO (PALENCIA)	
PROMOTOR	AGROPECUARIA PALENTINA S. Coop. Ltda. (AGROPAL)	
AUTOR	D. ALEJANDRO VELASCO DE BENITO (Ingeniero Agrónomo al servicio de la empresa)	
ESCALA 1:75	FIRMA DEL AUTOR	PLANO N° 25
FECHA MAYO DE 2021		GEOMETRIA ESTRUCTURA ANEXO FÁBRICA-12

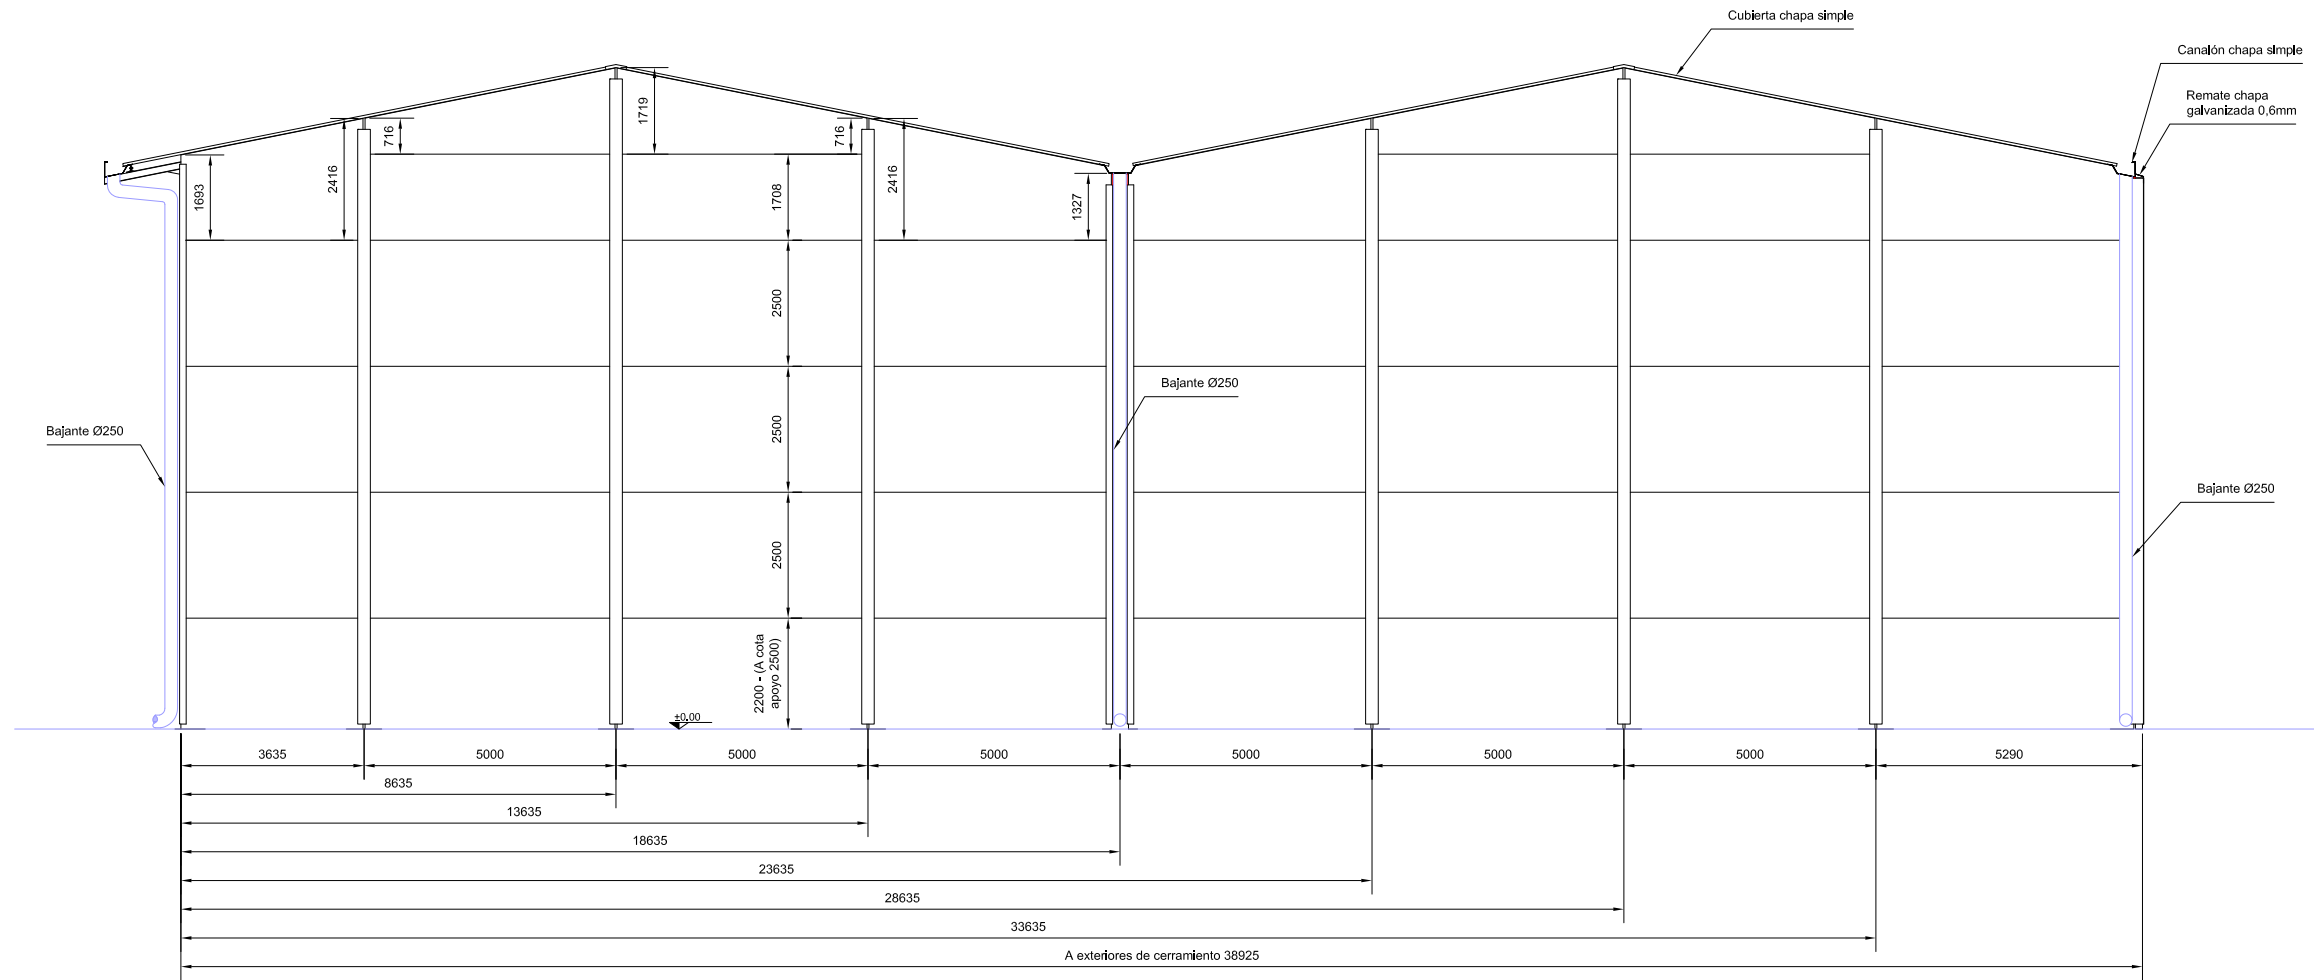

ALZADO 1

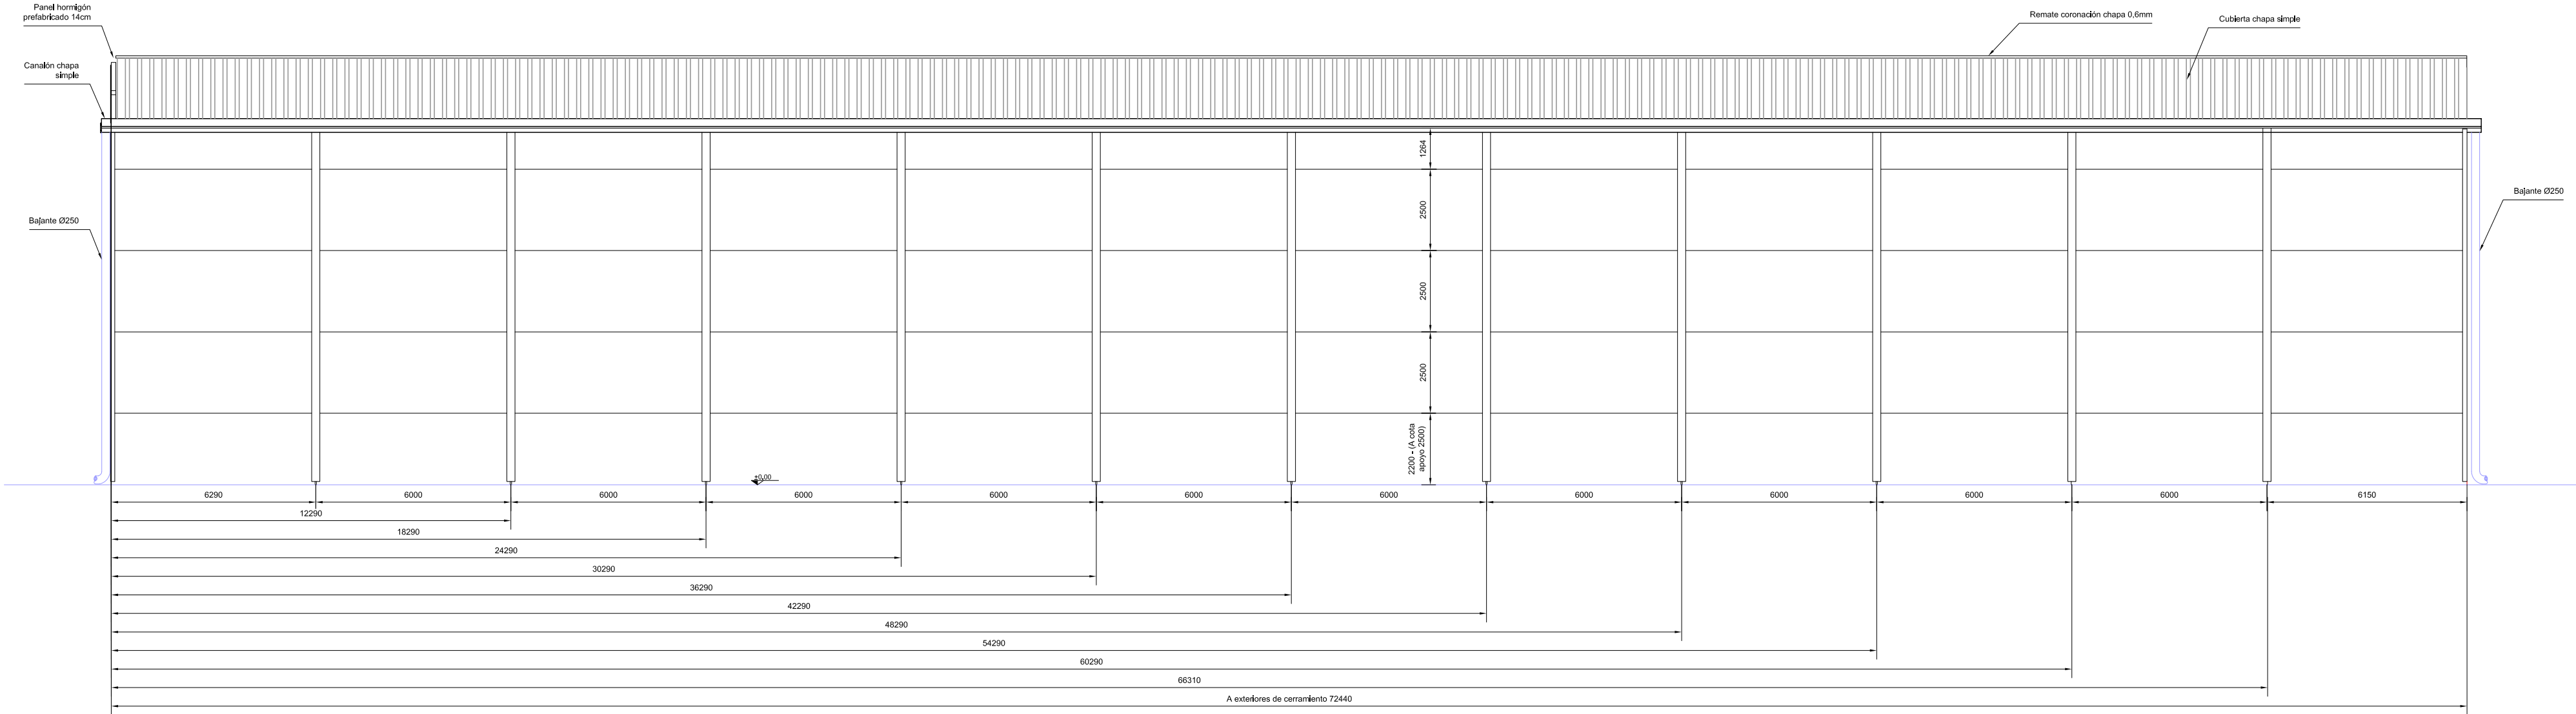


ALZADO 2

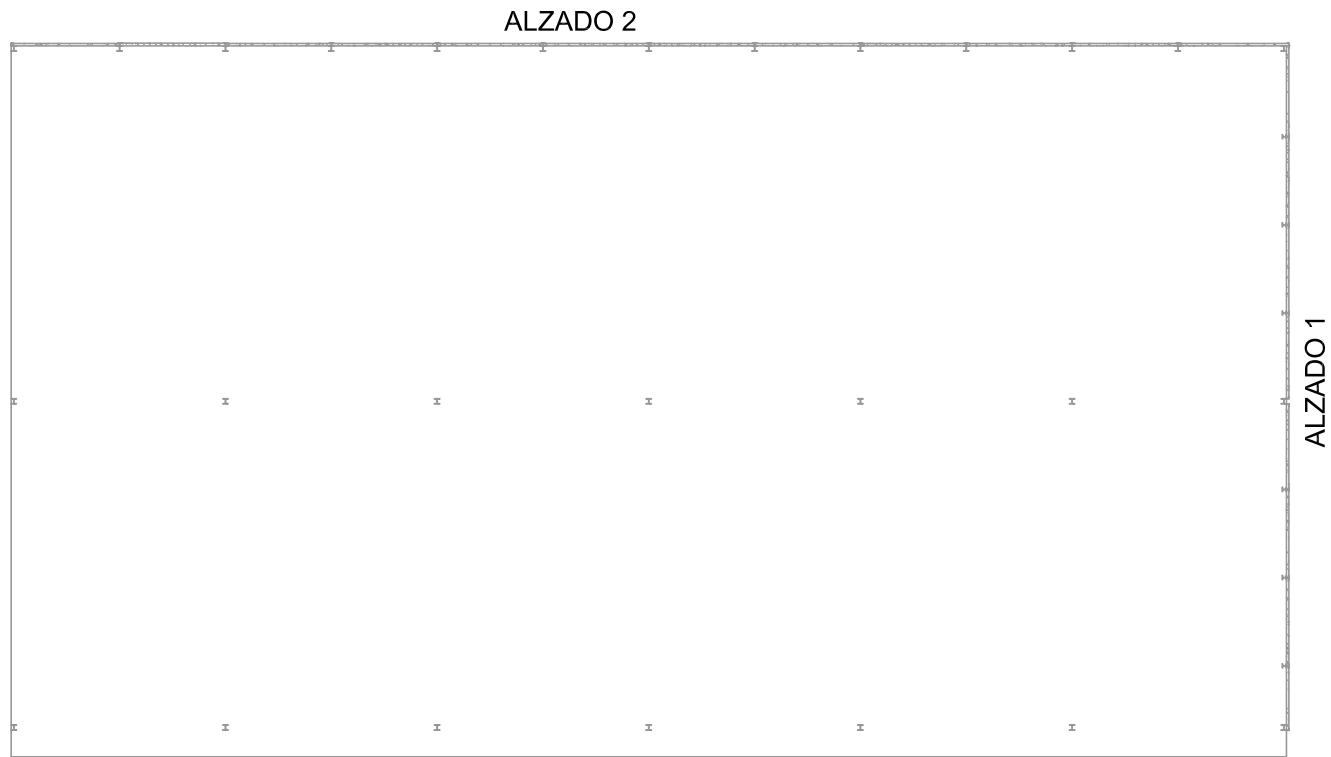


NOTA: EL CERRAMIENTO SE REALIZARÁ CON PANEL PREFABRICADO MACIZO 14cm


DESIGNACIÓN	PROYECTO BASICO Y SOLICITUD DE AUTORIZACIÓN DE USO EXCEPCIONAL EN SUELO RÚSTICO CON PROTECCIÓN NATURAL DE AMPLIACIÓN DE LAS CONSTRUCCIONES E INSTALACIONES AGRÍCOLAS EXISTENTES EN POLIGONO 8 PARCELA 26 EN EL MUNICIPIO DE VILLOLDO (PALENCIA)	
UBICACIÓN	VILLOLDO (PALENCIA)	
PROMOTOR	AGROPECUARIA PALENTINA S. Coop. Ltda. (AGROPAL)	
AUTOR	D. ALEJANDRO VELASCO DE BENITO (Ingeniero Agrónomo al servicio de la empresa)	
ESCALA 1:150	FIRMA DEL AUTOR	PLANO N° 27
FECHA	MAYO DE 2021	ALZADOS
		ALAMCEN POLIVALENTE- 18

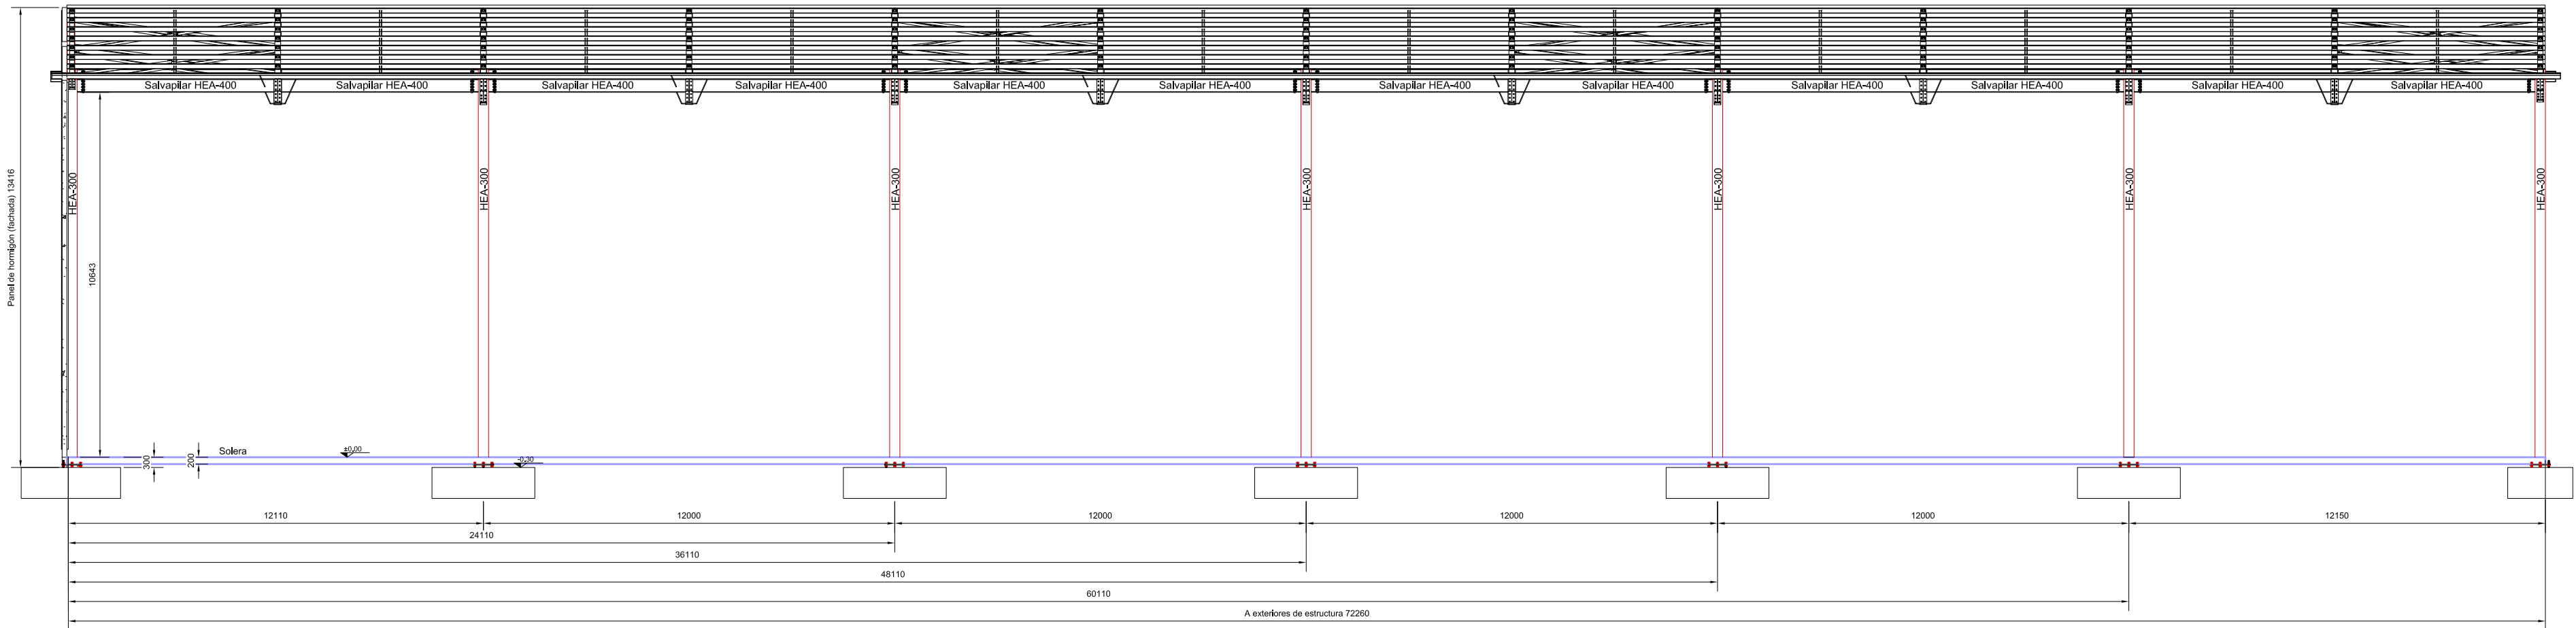


SECCIÓN A-A

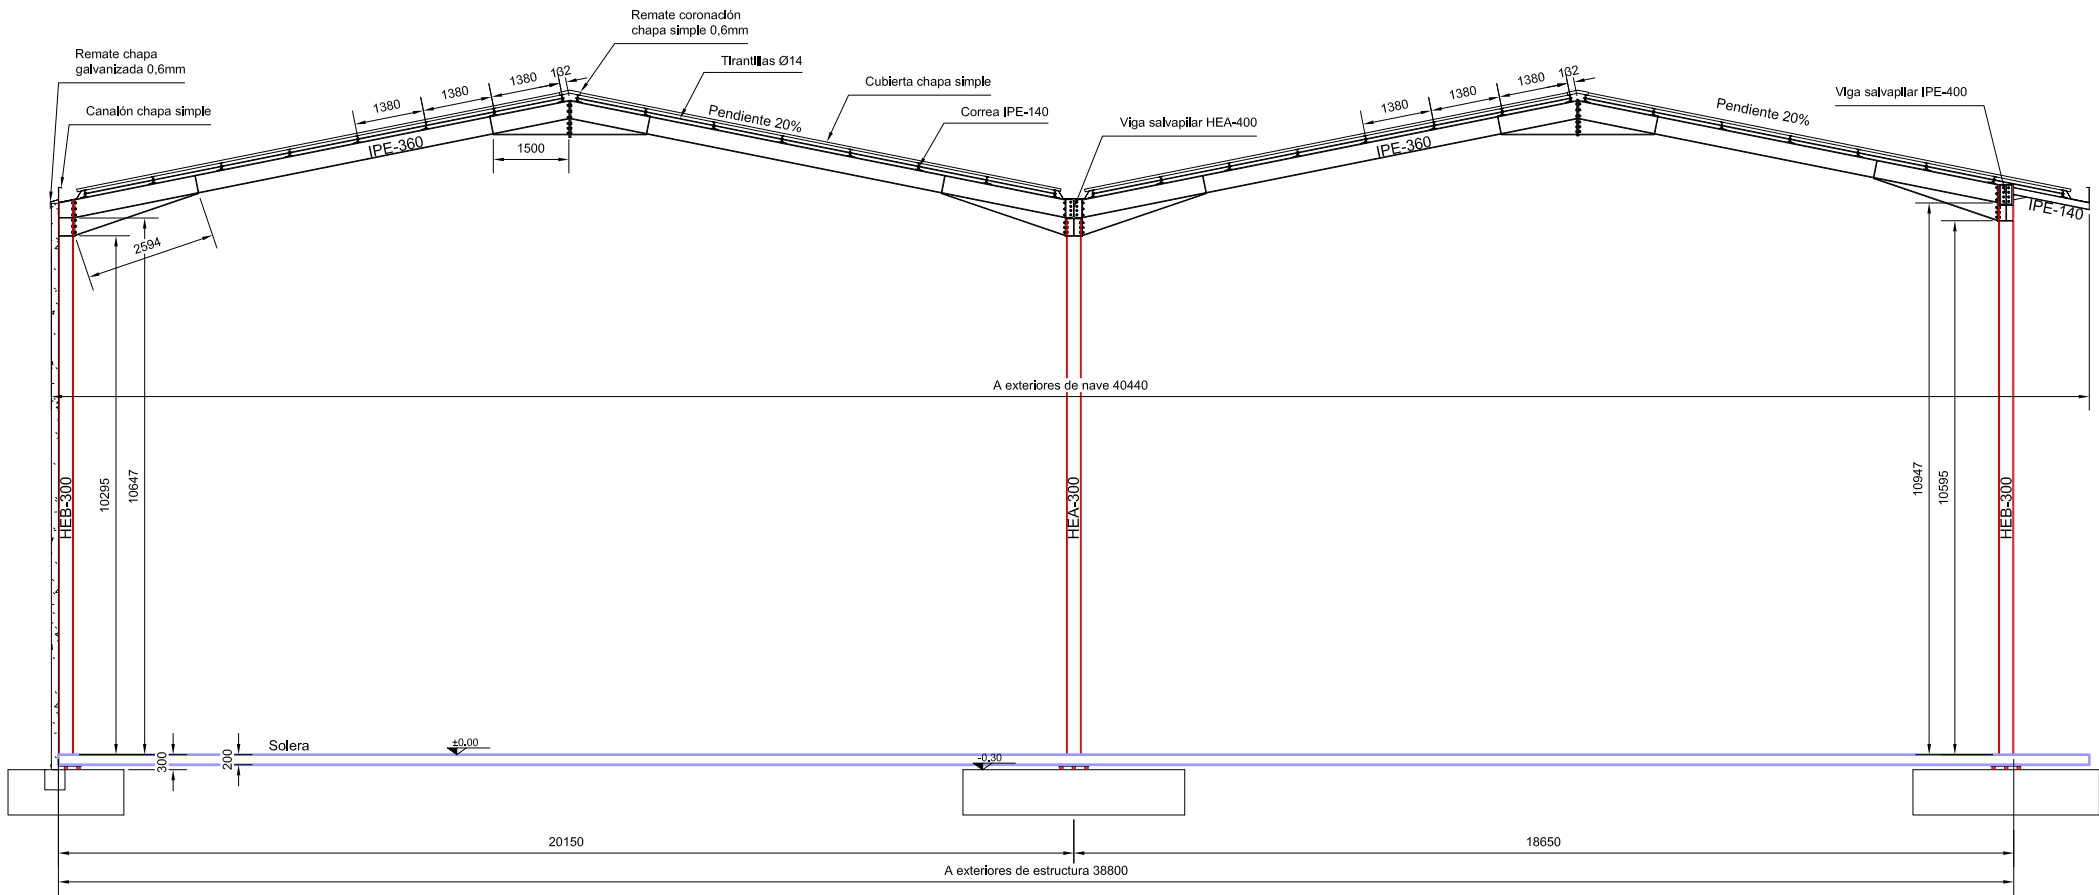



SECCIÓN B-B

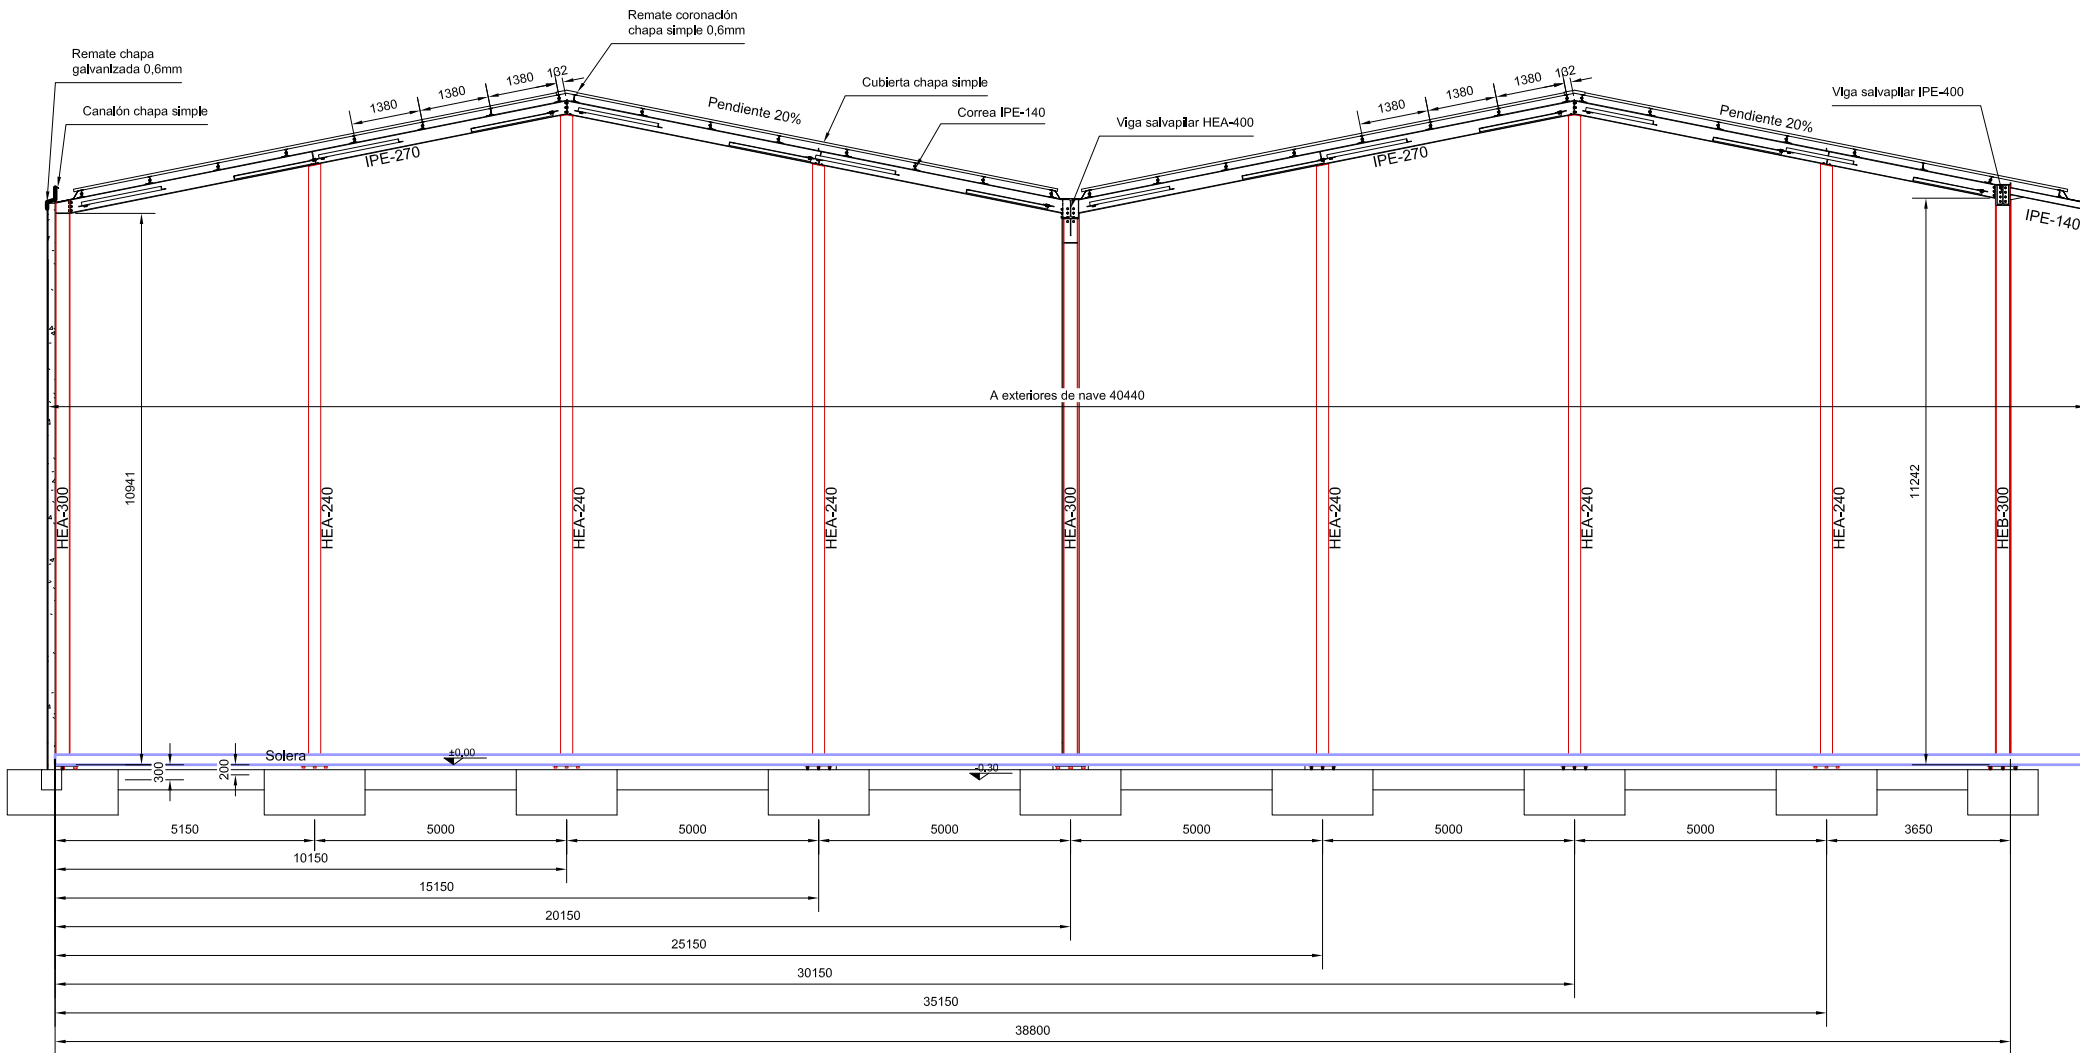


SECCIÓN C-C

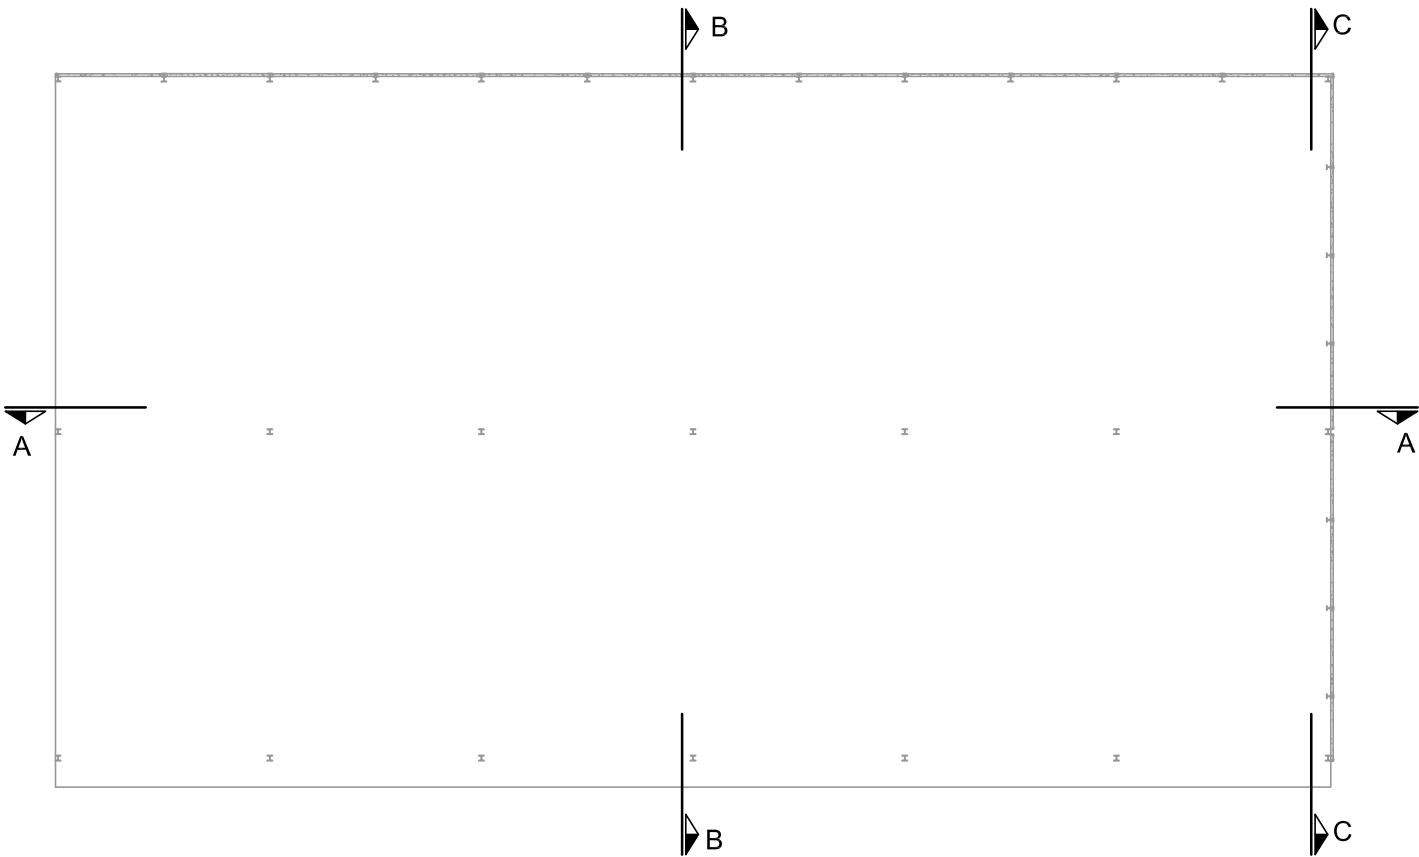


DESIGNACIÓN	PROYECTO BASICO Y SOLICITUD DE AUTORIZACIÓN DE USO EXCEPCIONAL EN SUELO RÚSTICO CON PROTECCIÓN NATURAL DE AMPLIACIÓN DE LAS CONSTRUCCIONES E INSTALACIONES AGRÍCOLAS EXISTENTES EN POLIGONO 8 PARCELA 26 EN EL MUNICIPIO DE VILLOLDO (PALENCIA)	
UBICACIÓN	VILLOLDO (PALENCIA)	
PROMOTOR	AGROPECUARIA PALENTINA S. Coop. Ltda. (AGROPAL)	
AUTOR	D. ALEJANDRO VELASCO DE BENITO (Ingeniero Agrónomo al servicio de la empresa)	
ESCALA 1:150	FIRMA DEL AUTOR	PLANO N° 28
FECHA		SECCIONES
MAYO DE 2021		ALAMCEN POLIVALENTE- 18

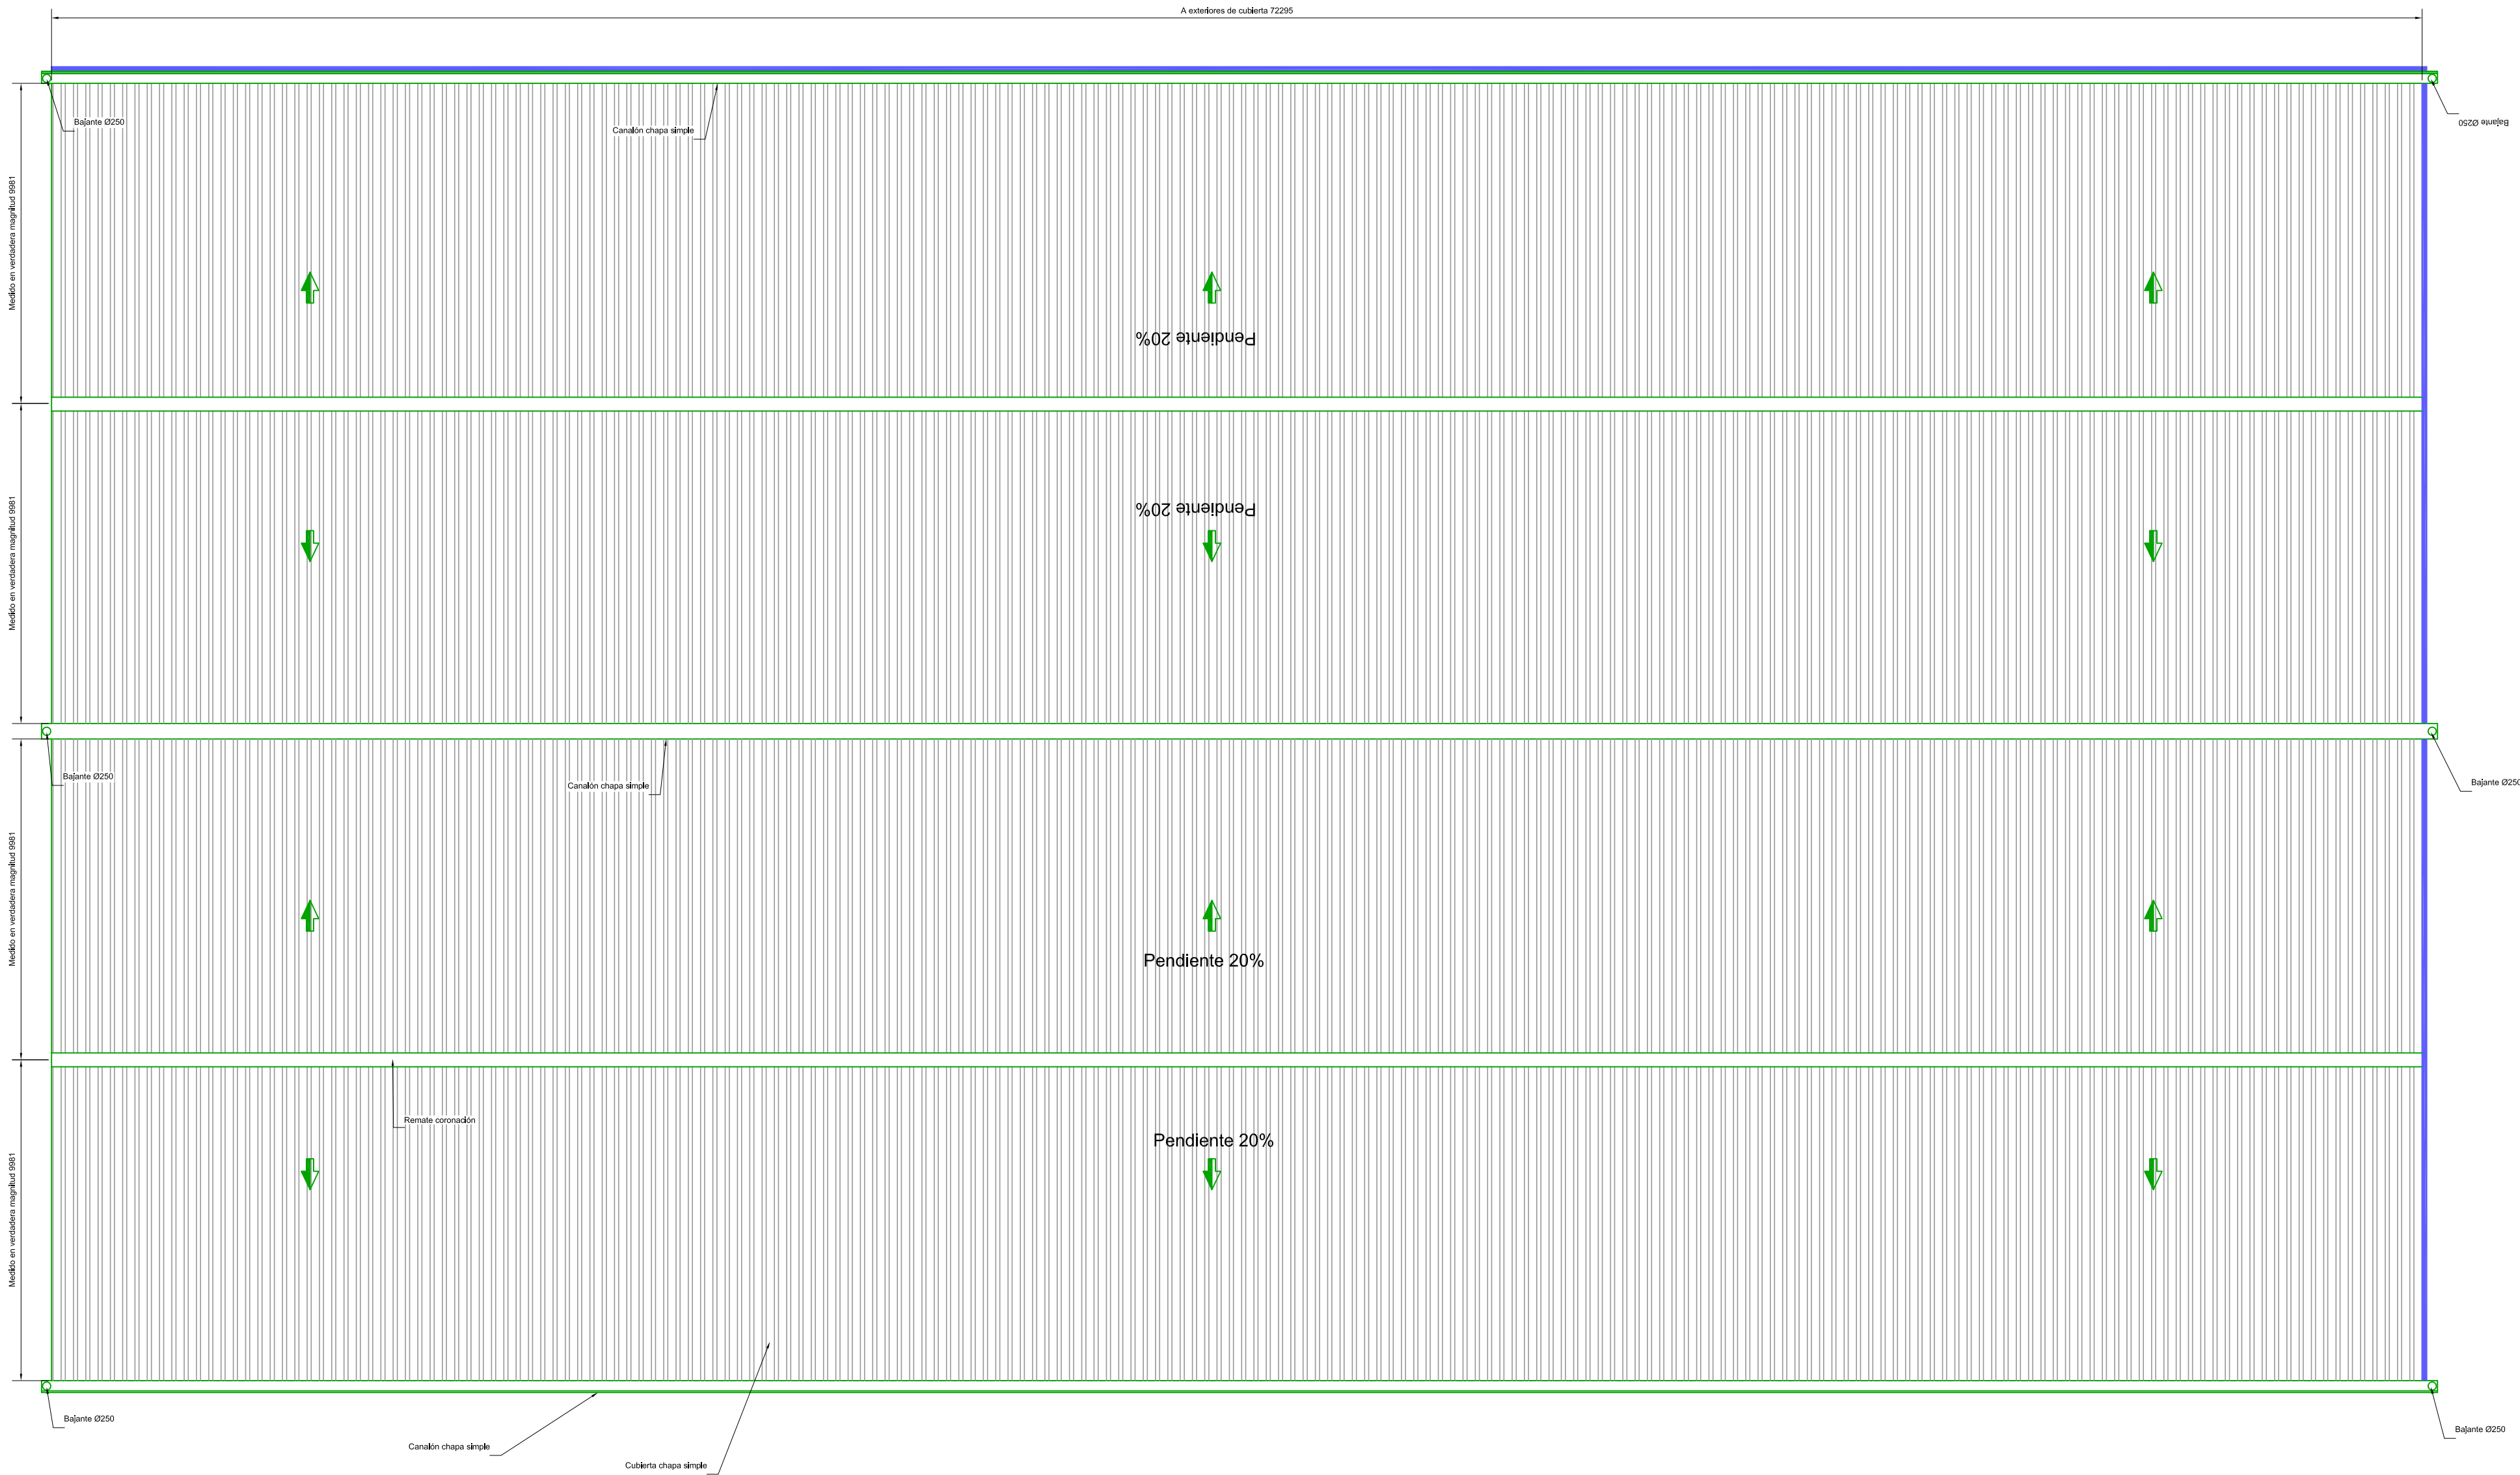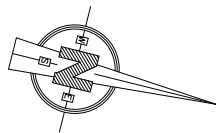

DESIGNACIÓN	PROYECTO BASICO Y SOLICITUD DE AUTORIZACIÓN DE USO EXCEPCIONAL EN SUELO RÚSTICO CON PROTECCIÓN NATURAL DE AMPLIACIÓN DE LAS CONSTRUCCIONES E INSTALACIONES AGRÍCOLAS EXISTENTES EN POLIGONO 8 PARCELA 26 EN EL MUNICIPIO DE VILLOLDO (PALENCIA)	
UBICACIÓN	VILLOLDO (PALENCIA)	
PROMOTOR	AGROPECUARIA PALENTINA S. Coop. Ltda. (AGROPAL)	
AUTOR	D. ALEJANDRO VELASCO DE BENITO (Ingeniero Agrónomo al servicio de la empresa)	
ESCALA 1:150	FIRMA DEL AUTOR	PLANO N° 29
FECHA MAYO DE 2021		PLANTA CUBIERTA ALAMCEN POLIVALENTE- 18

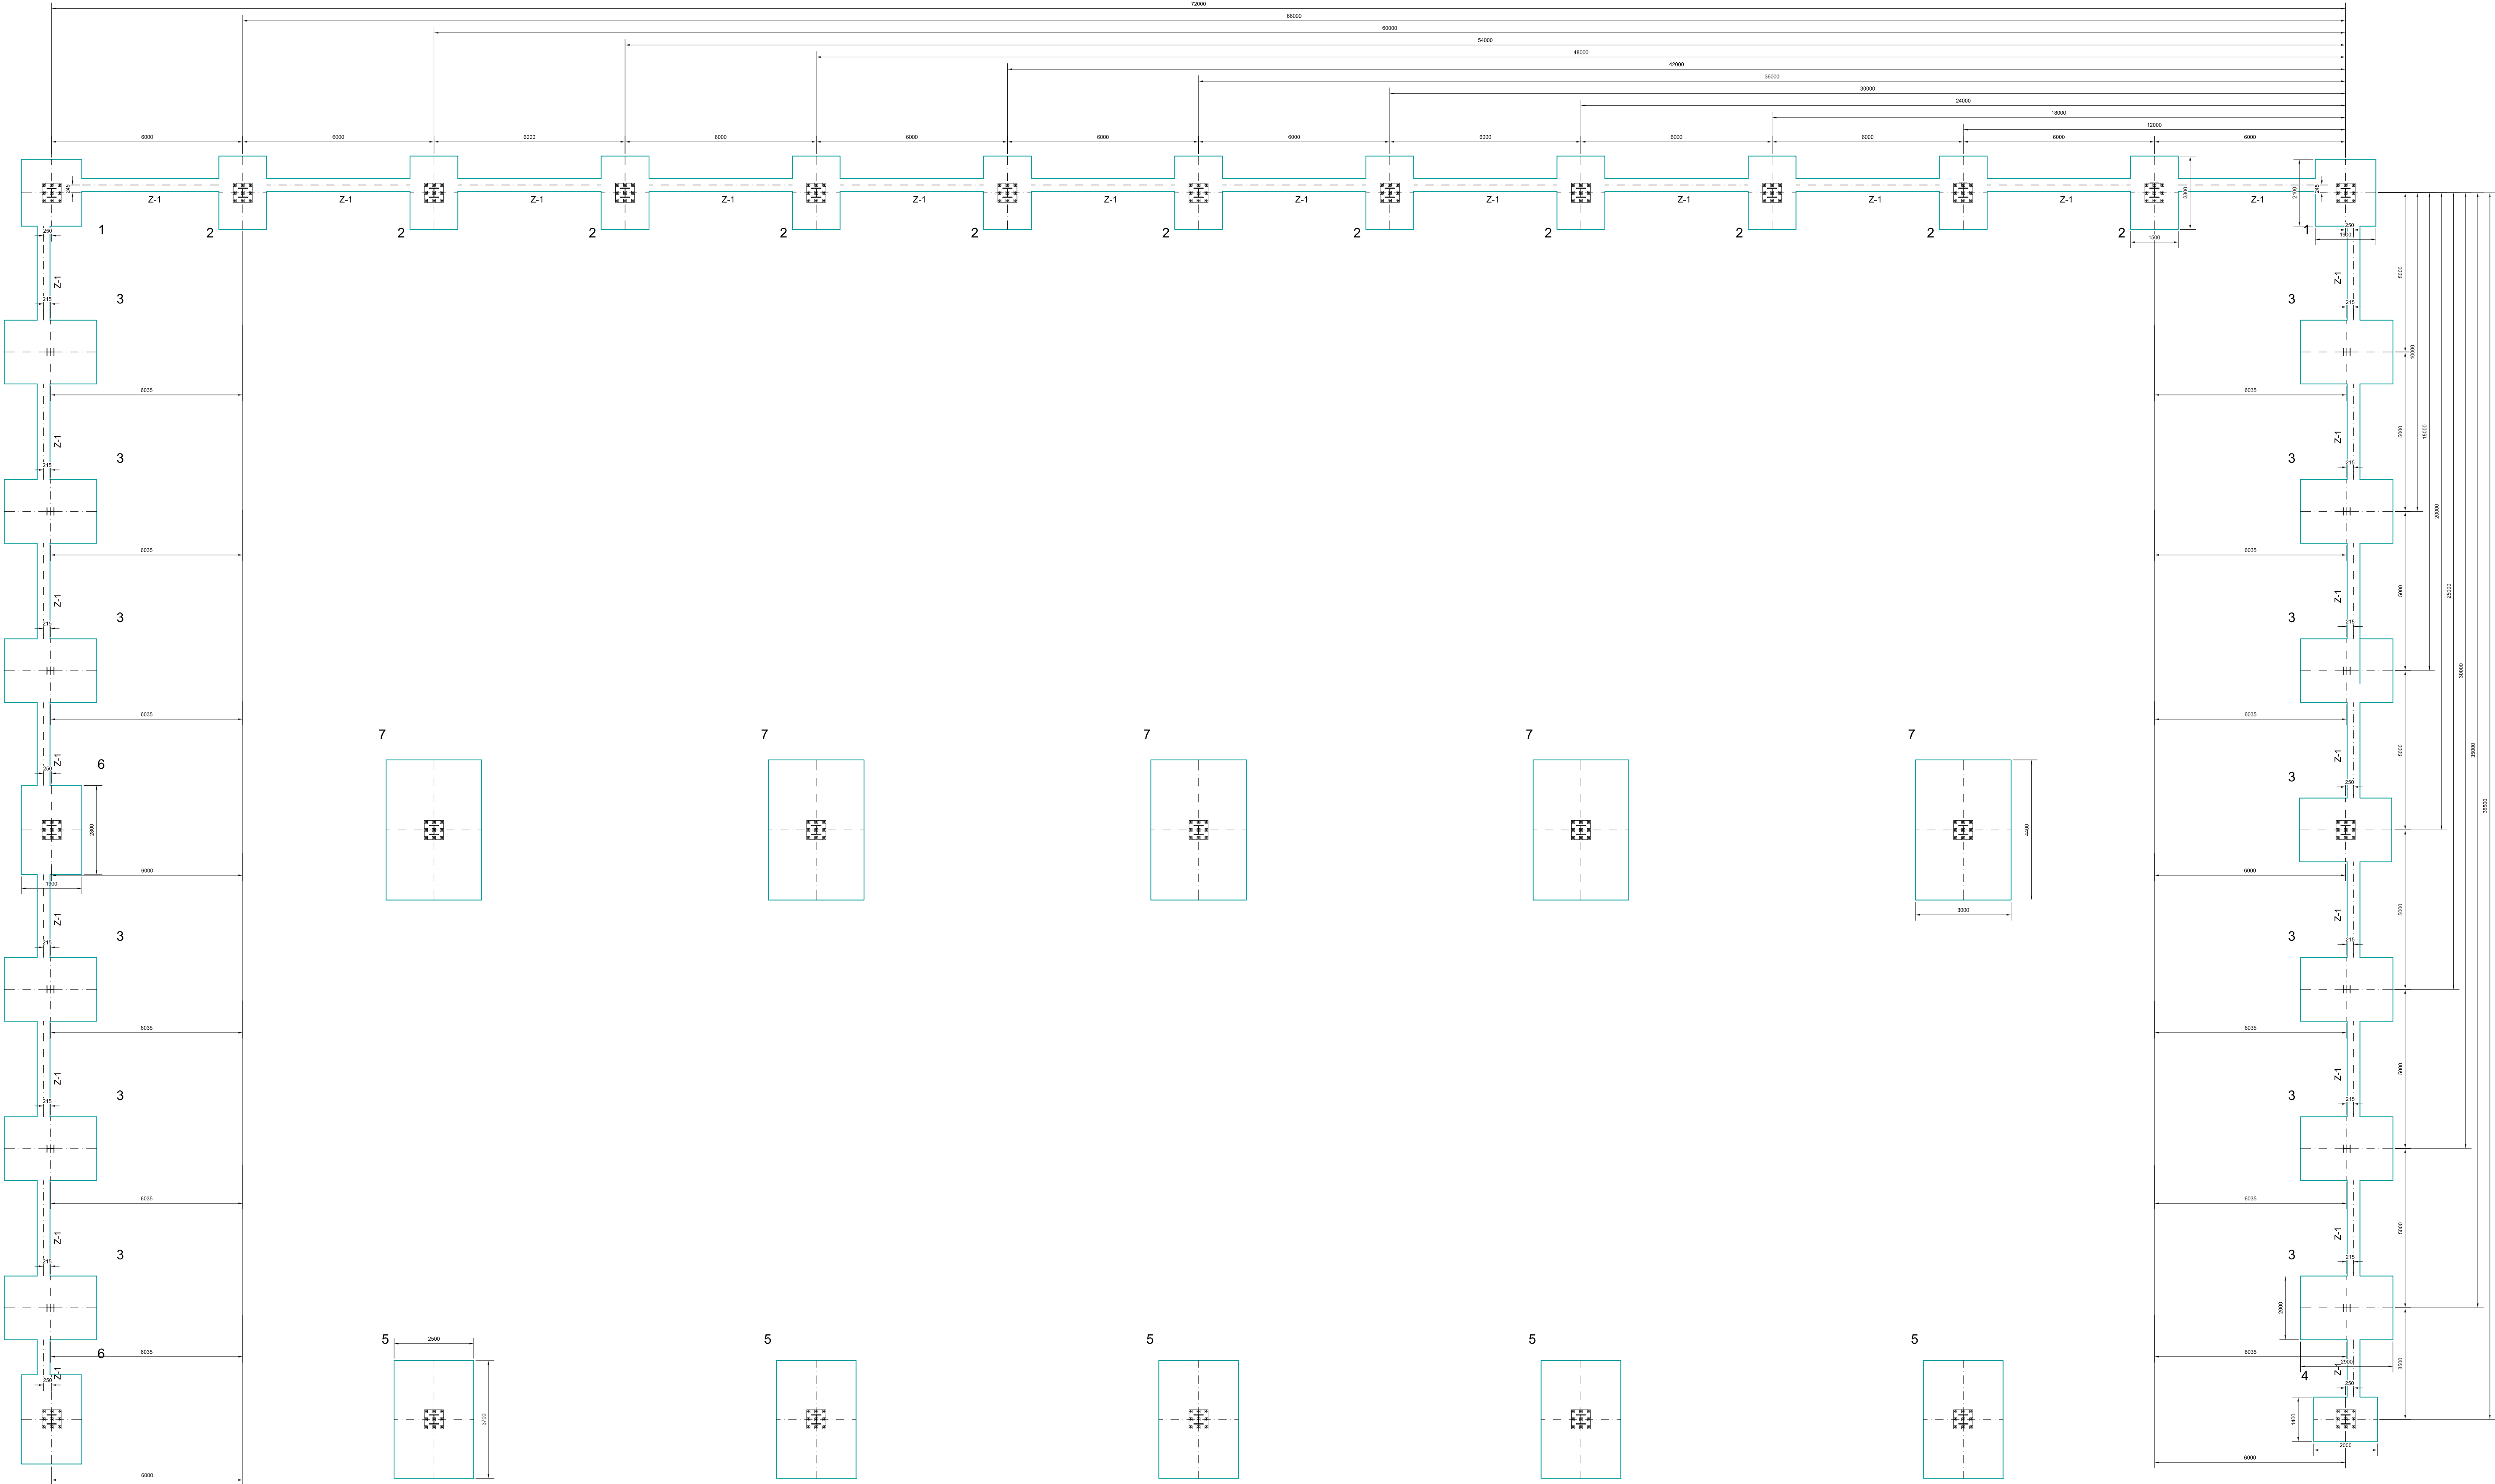

REPLANTEO CIMENTACIÓN
Escala: 1/100

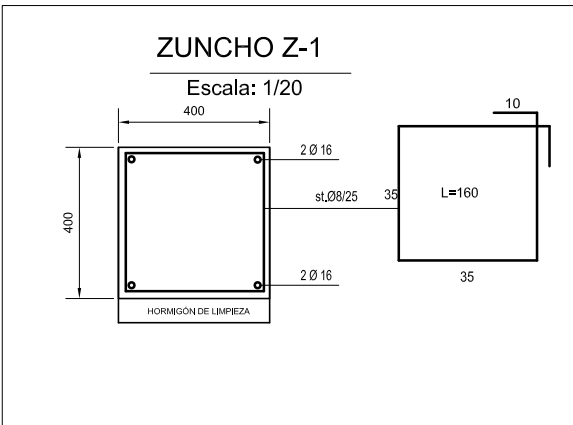


COTA CIMENTACIÓN -0.30 (Se verificará antes de empezar las obras)





TENSIÓN ADMISIBLE DEL TERRENO : $\leq 0,25$ Mpa

NOTA: TODAS LAS COTAS ESTÁN REFERENCIADAS A
EJES DE ZAPATAS Y A EJES DE PLACAS CENTRADAS

NOTA: EN HORMIGÓN DE LIMPIEZA LA PROFUNDIDAD SERÁ
VARIABLE, COMO MÍNIMO 100mm. SIEMPRE DEPENDERÁ DEL
ESTUDIO GEOTÉCNICO REALIZADO Y LA INDICACIÓN DE LA D.F

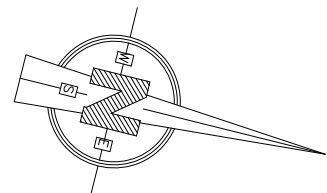


DESIGNACIÓN	PROYECTO BASICO Y SOLICITUD DE AUTORIZACIÓN DE USO EXCEPCIONAL EN SUELO RÚSTICO CON PROTECCIÓN NATURAL DE AMPLIACIÓN DE LAS CONSTRUCCIONES E INSTALACIONES AGRÍCOLAS EXISTENTES EN POLIGONO 8 PARCELA 26 EN EL MUNICIPIO DE VILLOLDO (PALENCIA)		
UBICACIÓN	VILLOLDO (PALENCIA)		
PROMOTOR	AGROPECUARIA PALENTINA S. Coop. Ltda. (AGROPAL)		
AUTOR	D. ALEJANDRO VELASCO DE BENITO		(Ingeniero Agrónomo al servicio de la empresa)
ESCALA 1:100	FIRMA DEL AUTOR	PLANO N° 30	
FECHA			REPLANTEO CIMENTACIÓN
MAYO DE 2021			ALMACEN POLIVALENTE- 18

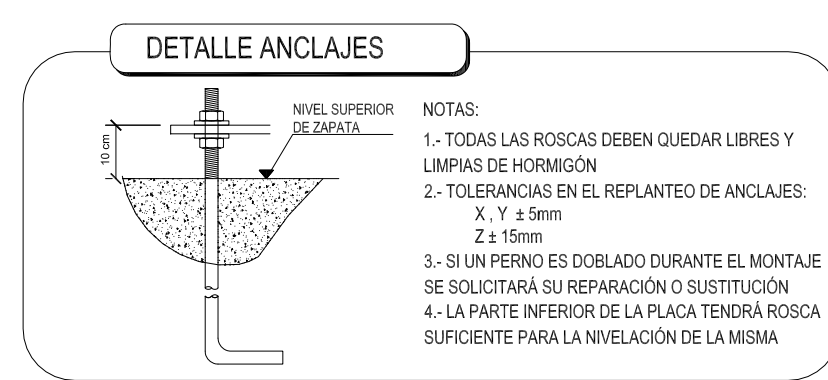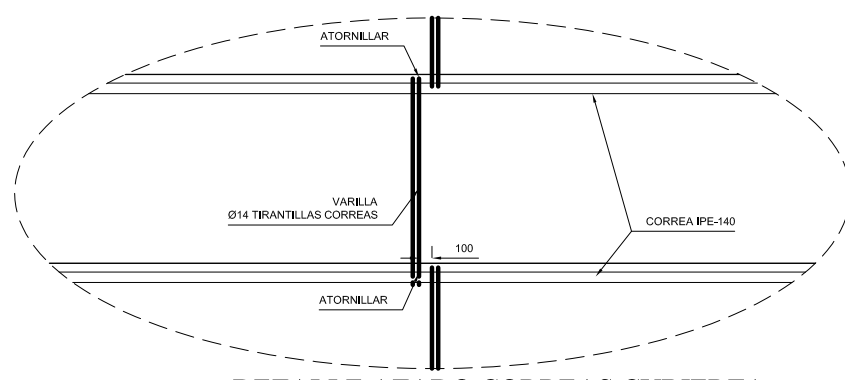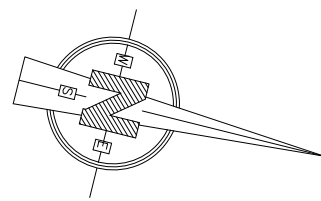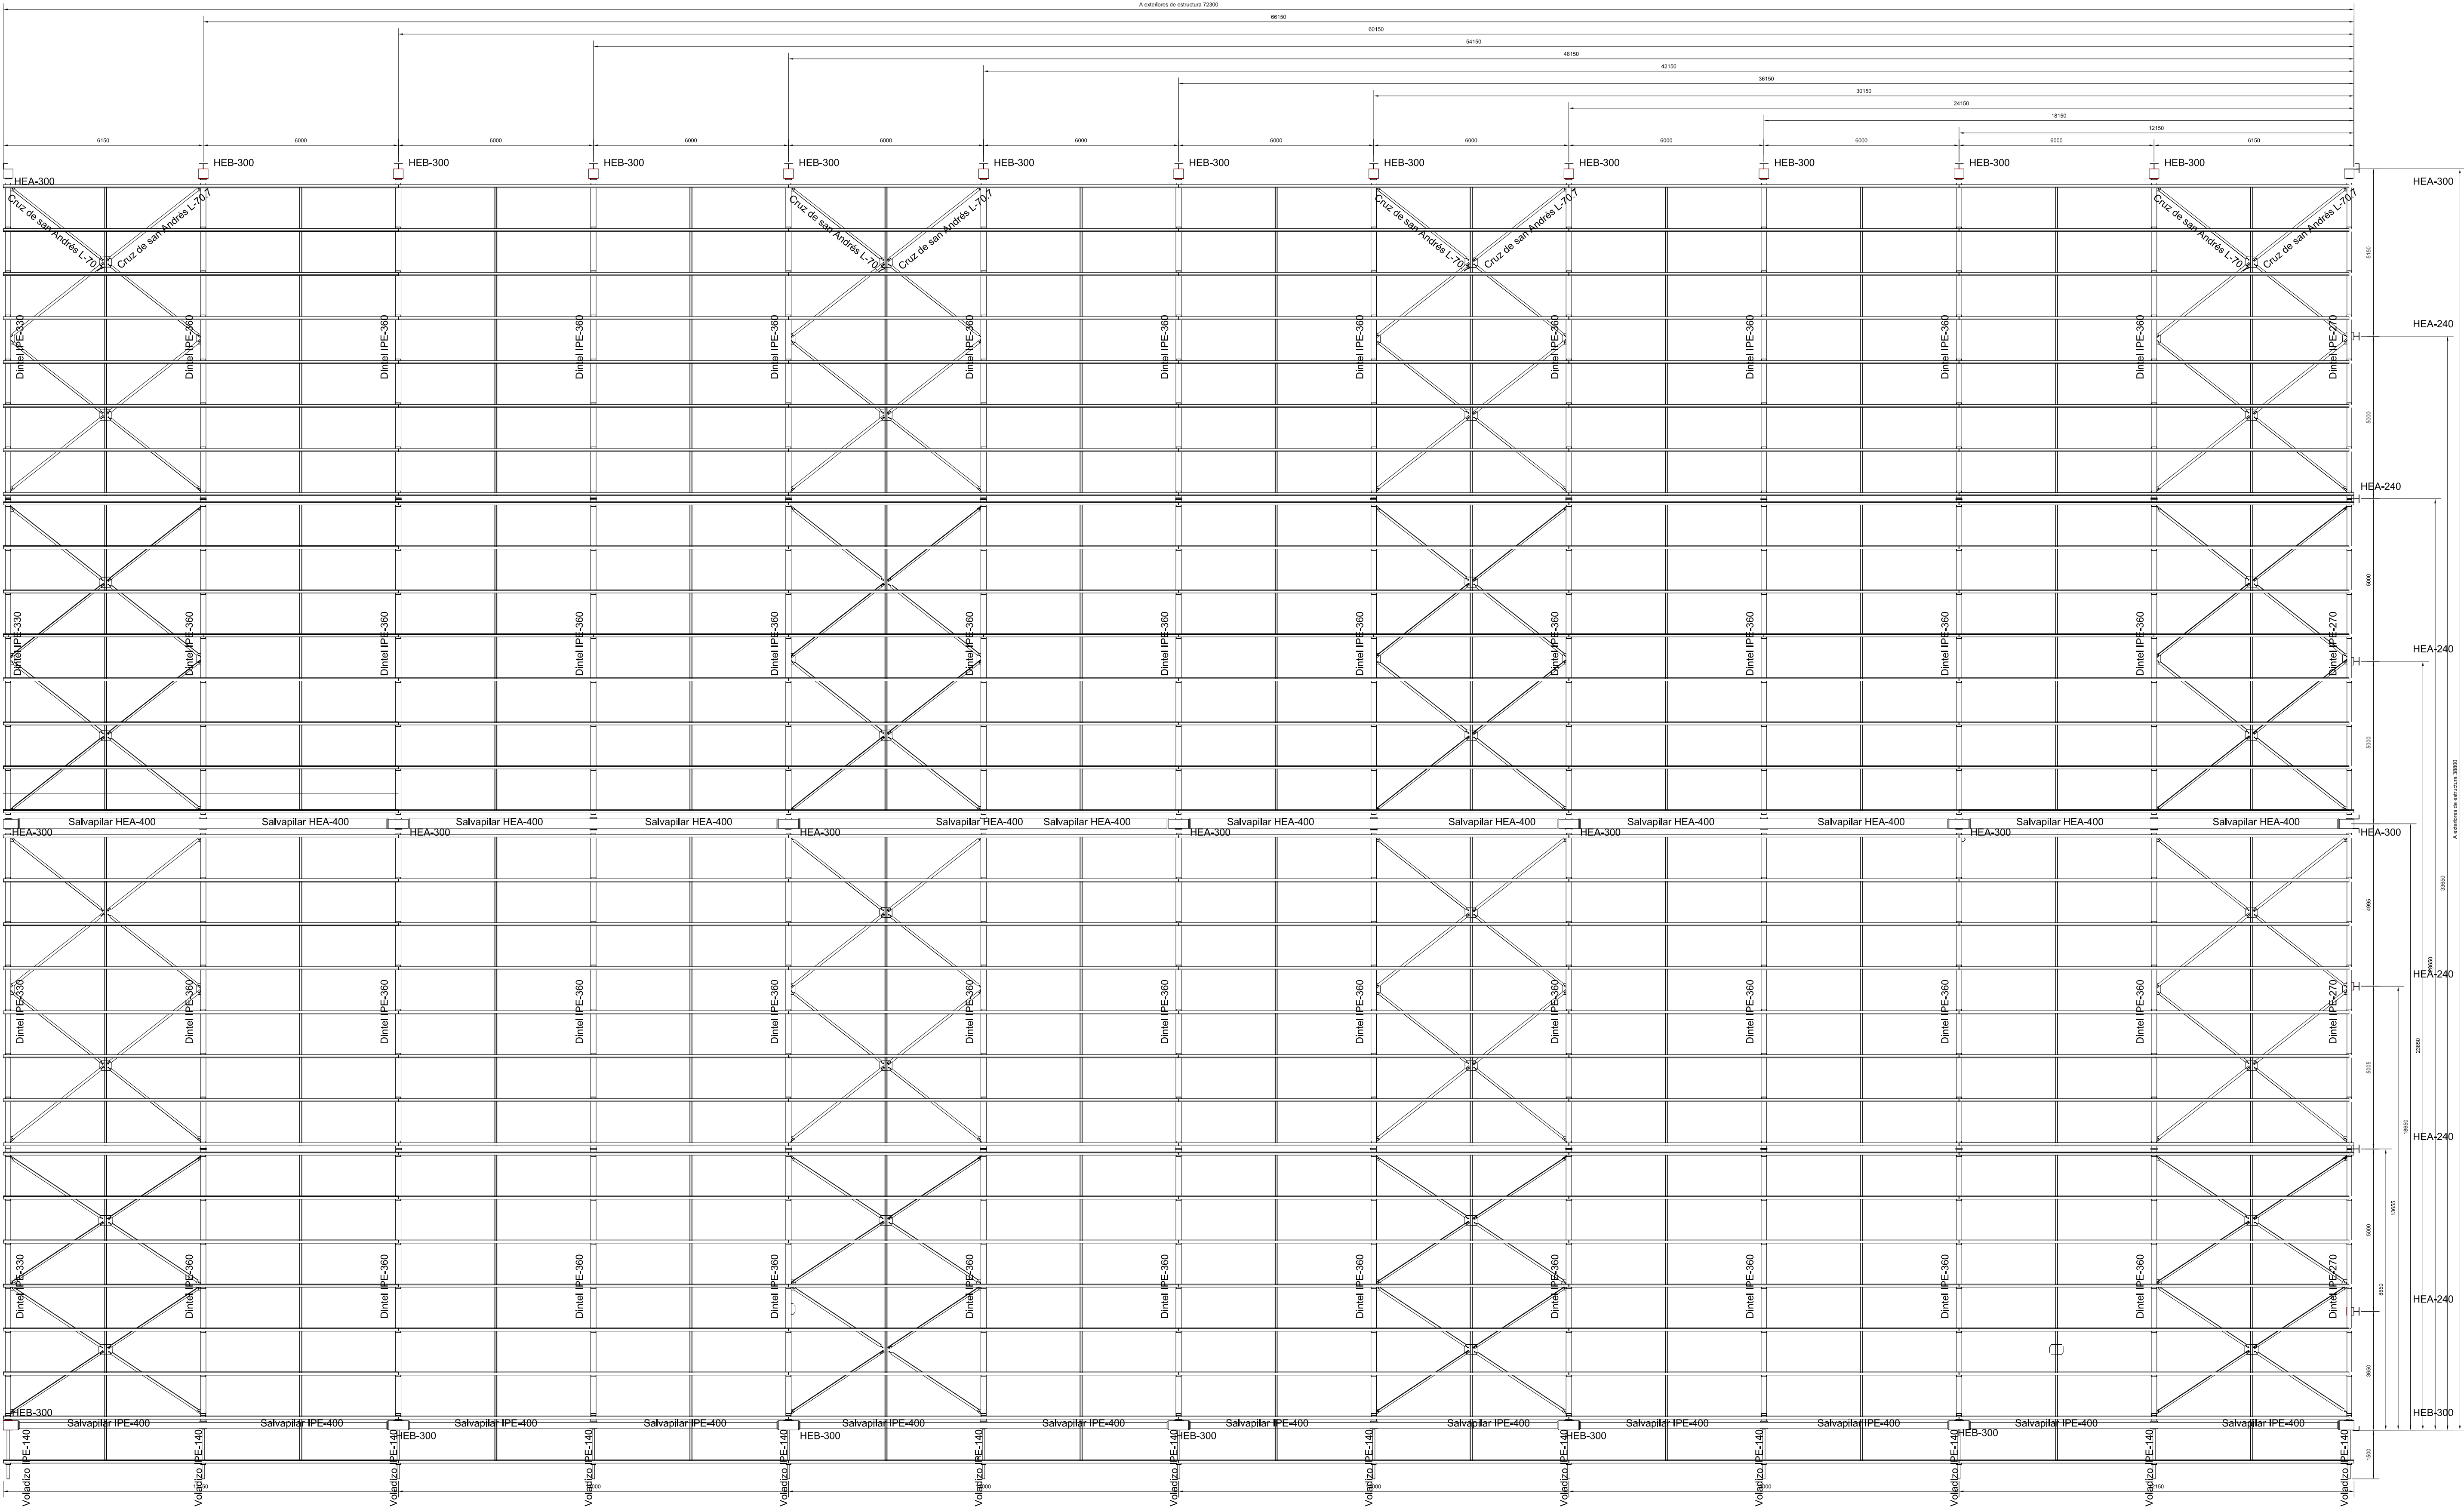


NOTAS:
1.- TODAS LAS ROSCAS DEBEN QUEDAR LIBRES Y LIMPIAS DE HORMIGÓN
2.- TOLERANCIAS EN EL REPLANTEO DE ANCLAJES:
X: Y ± 5mm
Z ± 15mm
3.- SI UN PERNO ES DOBLADO DURANTE EL MONTAJE SE SOLICITARÁ SU REPARACIÓN O SUSTITUCIÓN
4.- LA PARTE INFERIOR DE LA PLACA TENDRÁ ROSCA SUFICIENTE PARA LA NIVELACIÓN DE LA MISMA


DESIGNACIÓN	PROYECTO BASICO Y SOLICITUD DE AUTORIZACIÓN DE USO EXCEPCIONAL EN SUELO RÚSTICO CON PROTECCIÓN NATURAL DE AMPLIACIÓN DE LAS CONSTRUCCIONES E INSTALACIONES AGRÍCOLAS EXISTENTES EN POLIGONO 8 PARCELA 26 EN EL MUNICIPIO DE VILLOLDO (PALENCIA)		
UBICACIÓN	VILLOLDO (PALENCIA)		
PROMOTOR	AGROPECUARIA PALENTINA S. Coop. Ltda. (AGROPAL)		
AUTOR	D. ALEJANDRO VELASCO DE BENITO		(Ingeniero Agrónomo al servicio de la empresa)
ESCALA 1:100	FIRMA DEL AUTOR		PLANO N° 31
FECHA MAYO DE 2021			ALMACEN POLIVALENTE- 18

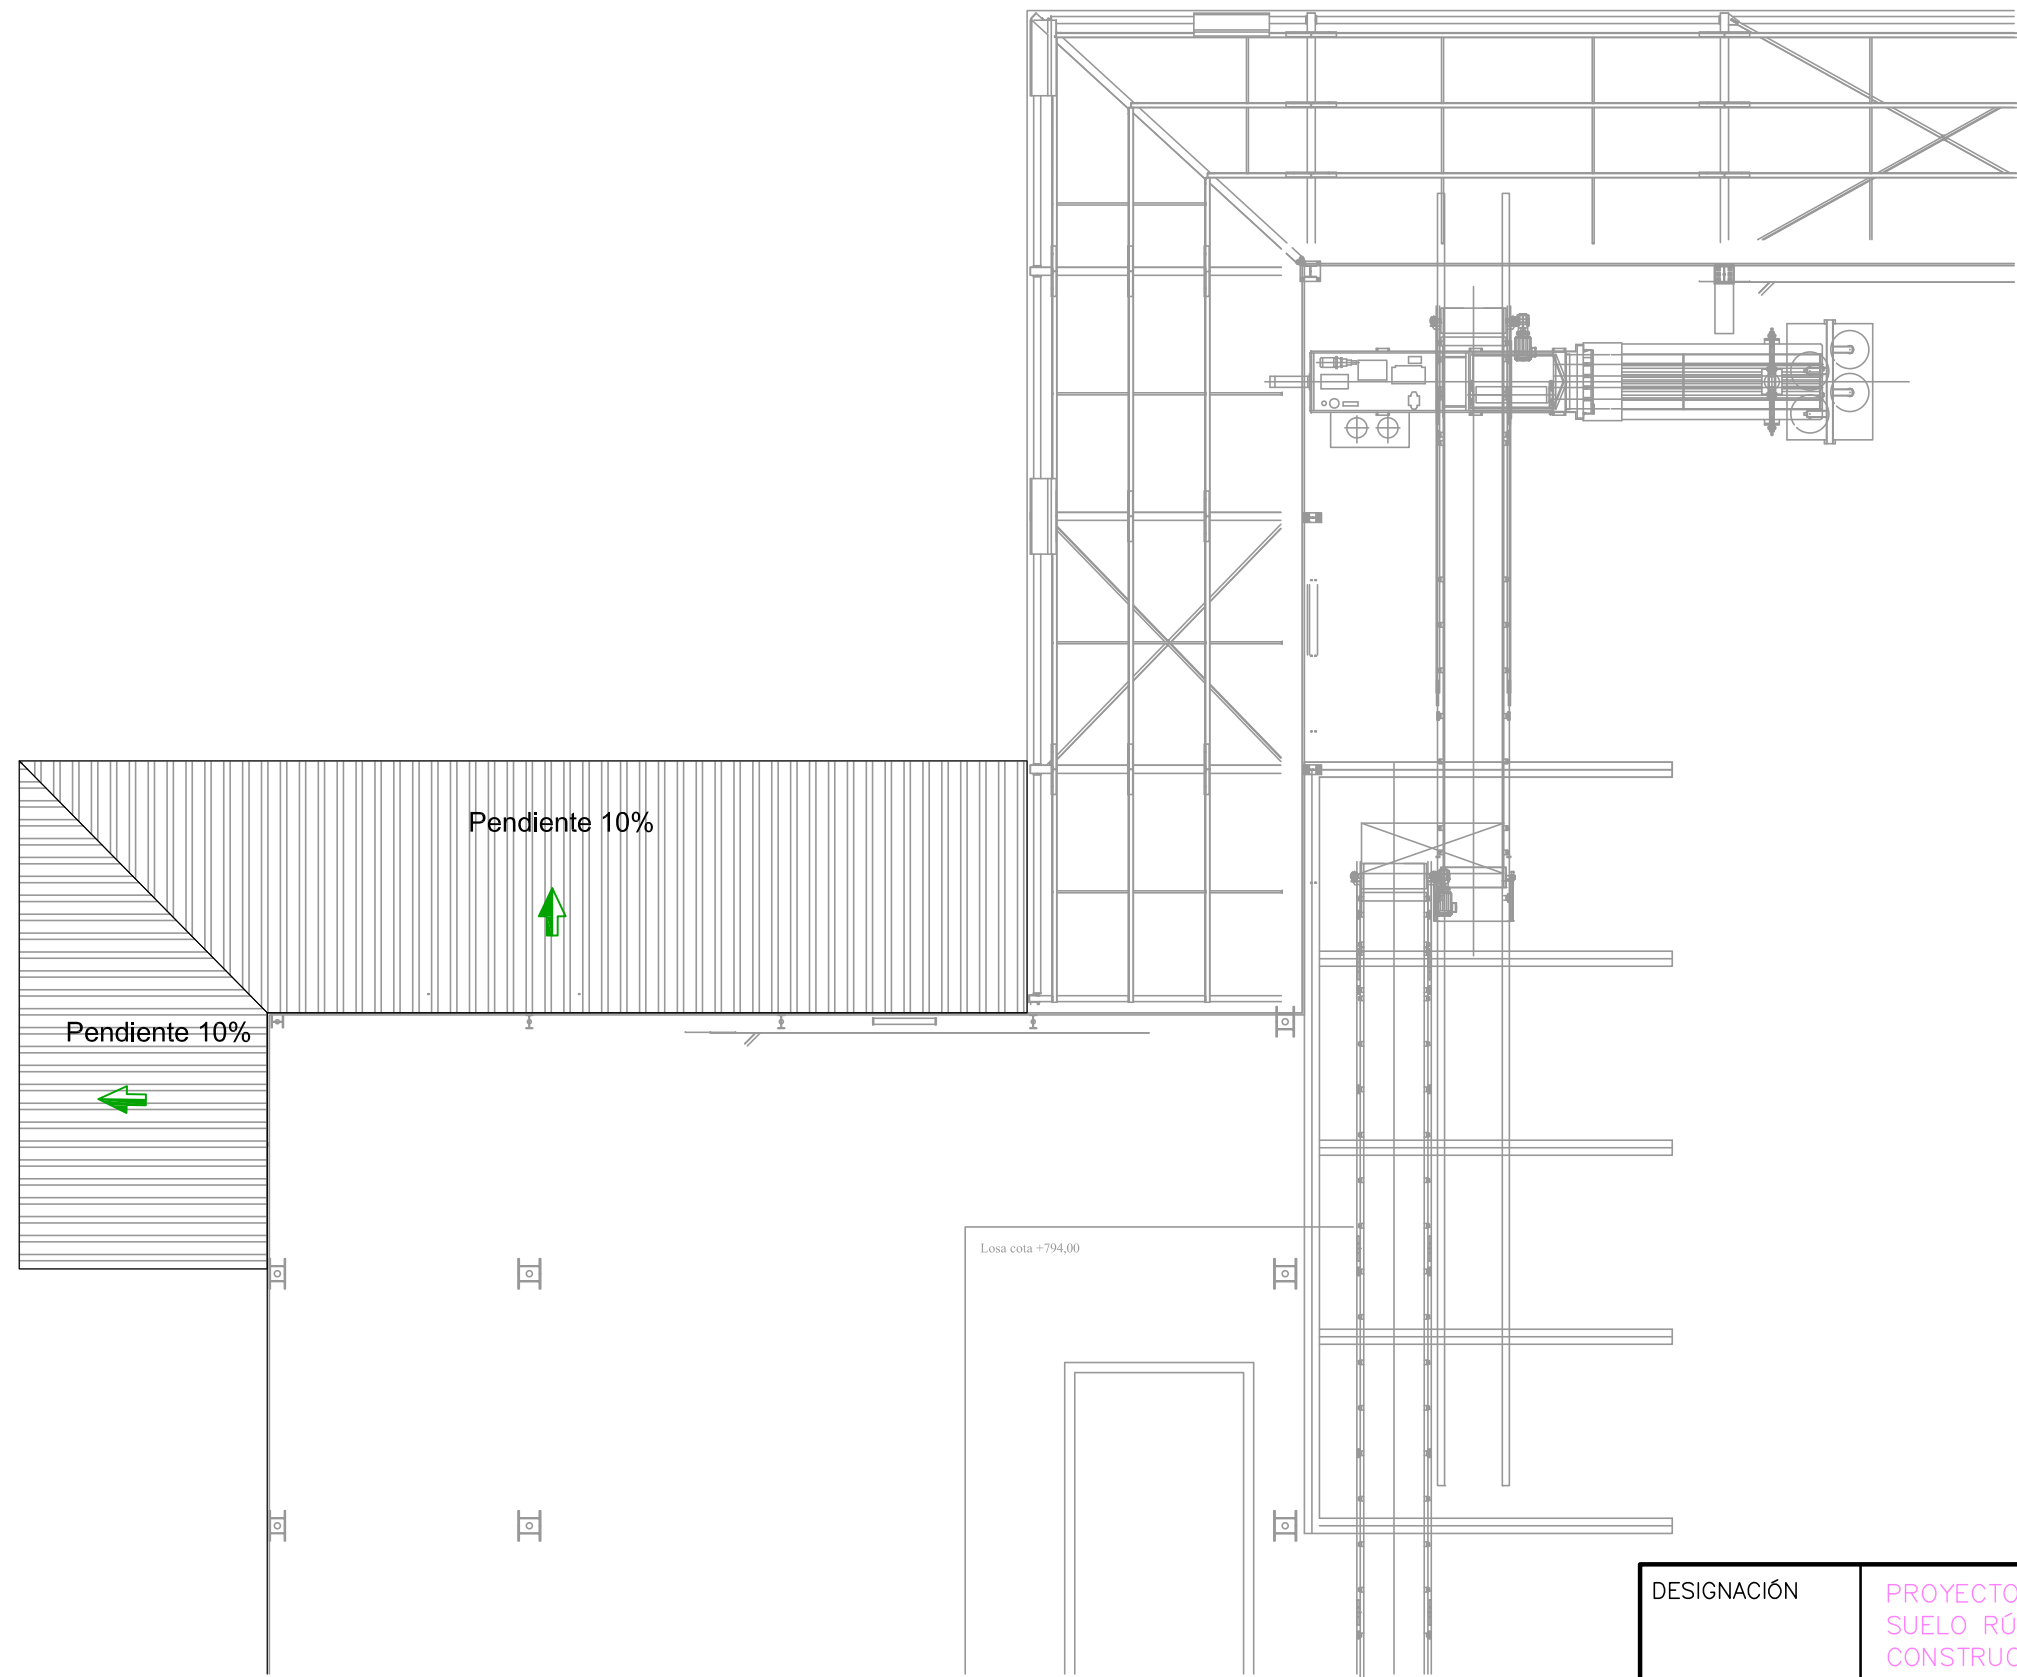


DESIGNACIÓN	PROYECTO BASICO Y SOLICITUD DE AUTORIZACIÓN DE USO EXCEPCIONAL EN SUELO RÚSTICO CON PROTECCIÓN NATURAL DE AMPLIACIÓN DE LAS CONSTRUCCIONES E INSTALACIONES AGRÍCOLAS EXISTENTES EN POLIGONO 8 PARCELA 26 EN EL MUNICIPIO DE VILLOLDO (PALENCIA)	
UBICACIÓN	VILLOLDO (PALENCIA)	
PROMOTOR	AGROPECUARIA PALENTINA S. Coop. Ltda. (AGROPAL)	
AUTOR	D. ALEJANDRO VELASCO DE BENITO (Ingeniero Agrónomo al servicio de la empresa)	
ESCALA S/E	FIRMA DEL AUTOR	PLANO N° 33
FECHA MAYO DE 2021		PLANTA DE CUBIERTA Anexo 2 fábrica N°20

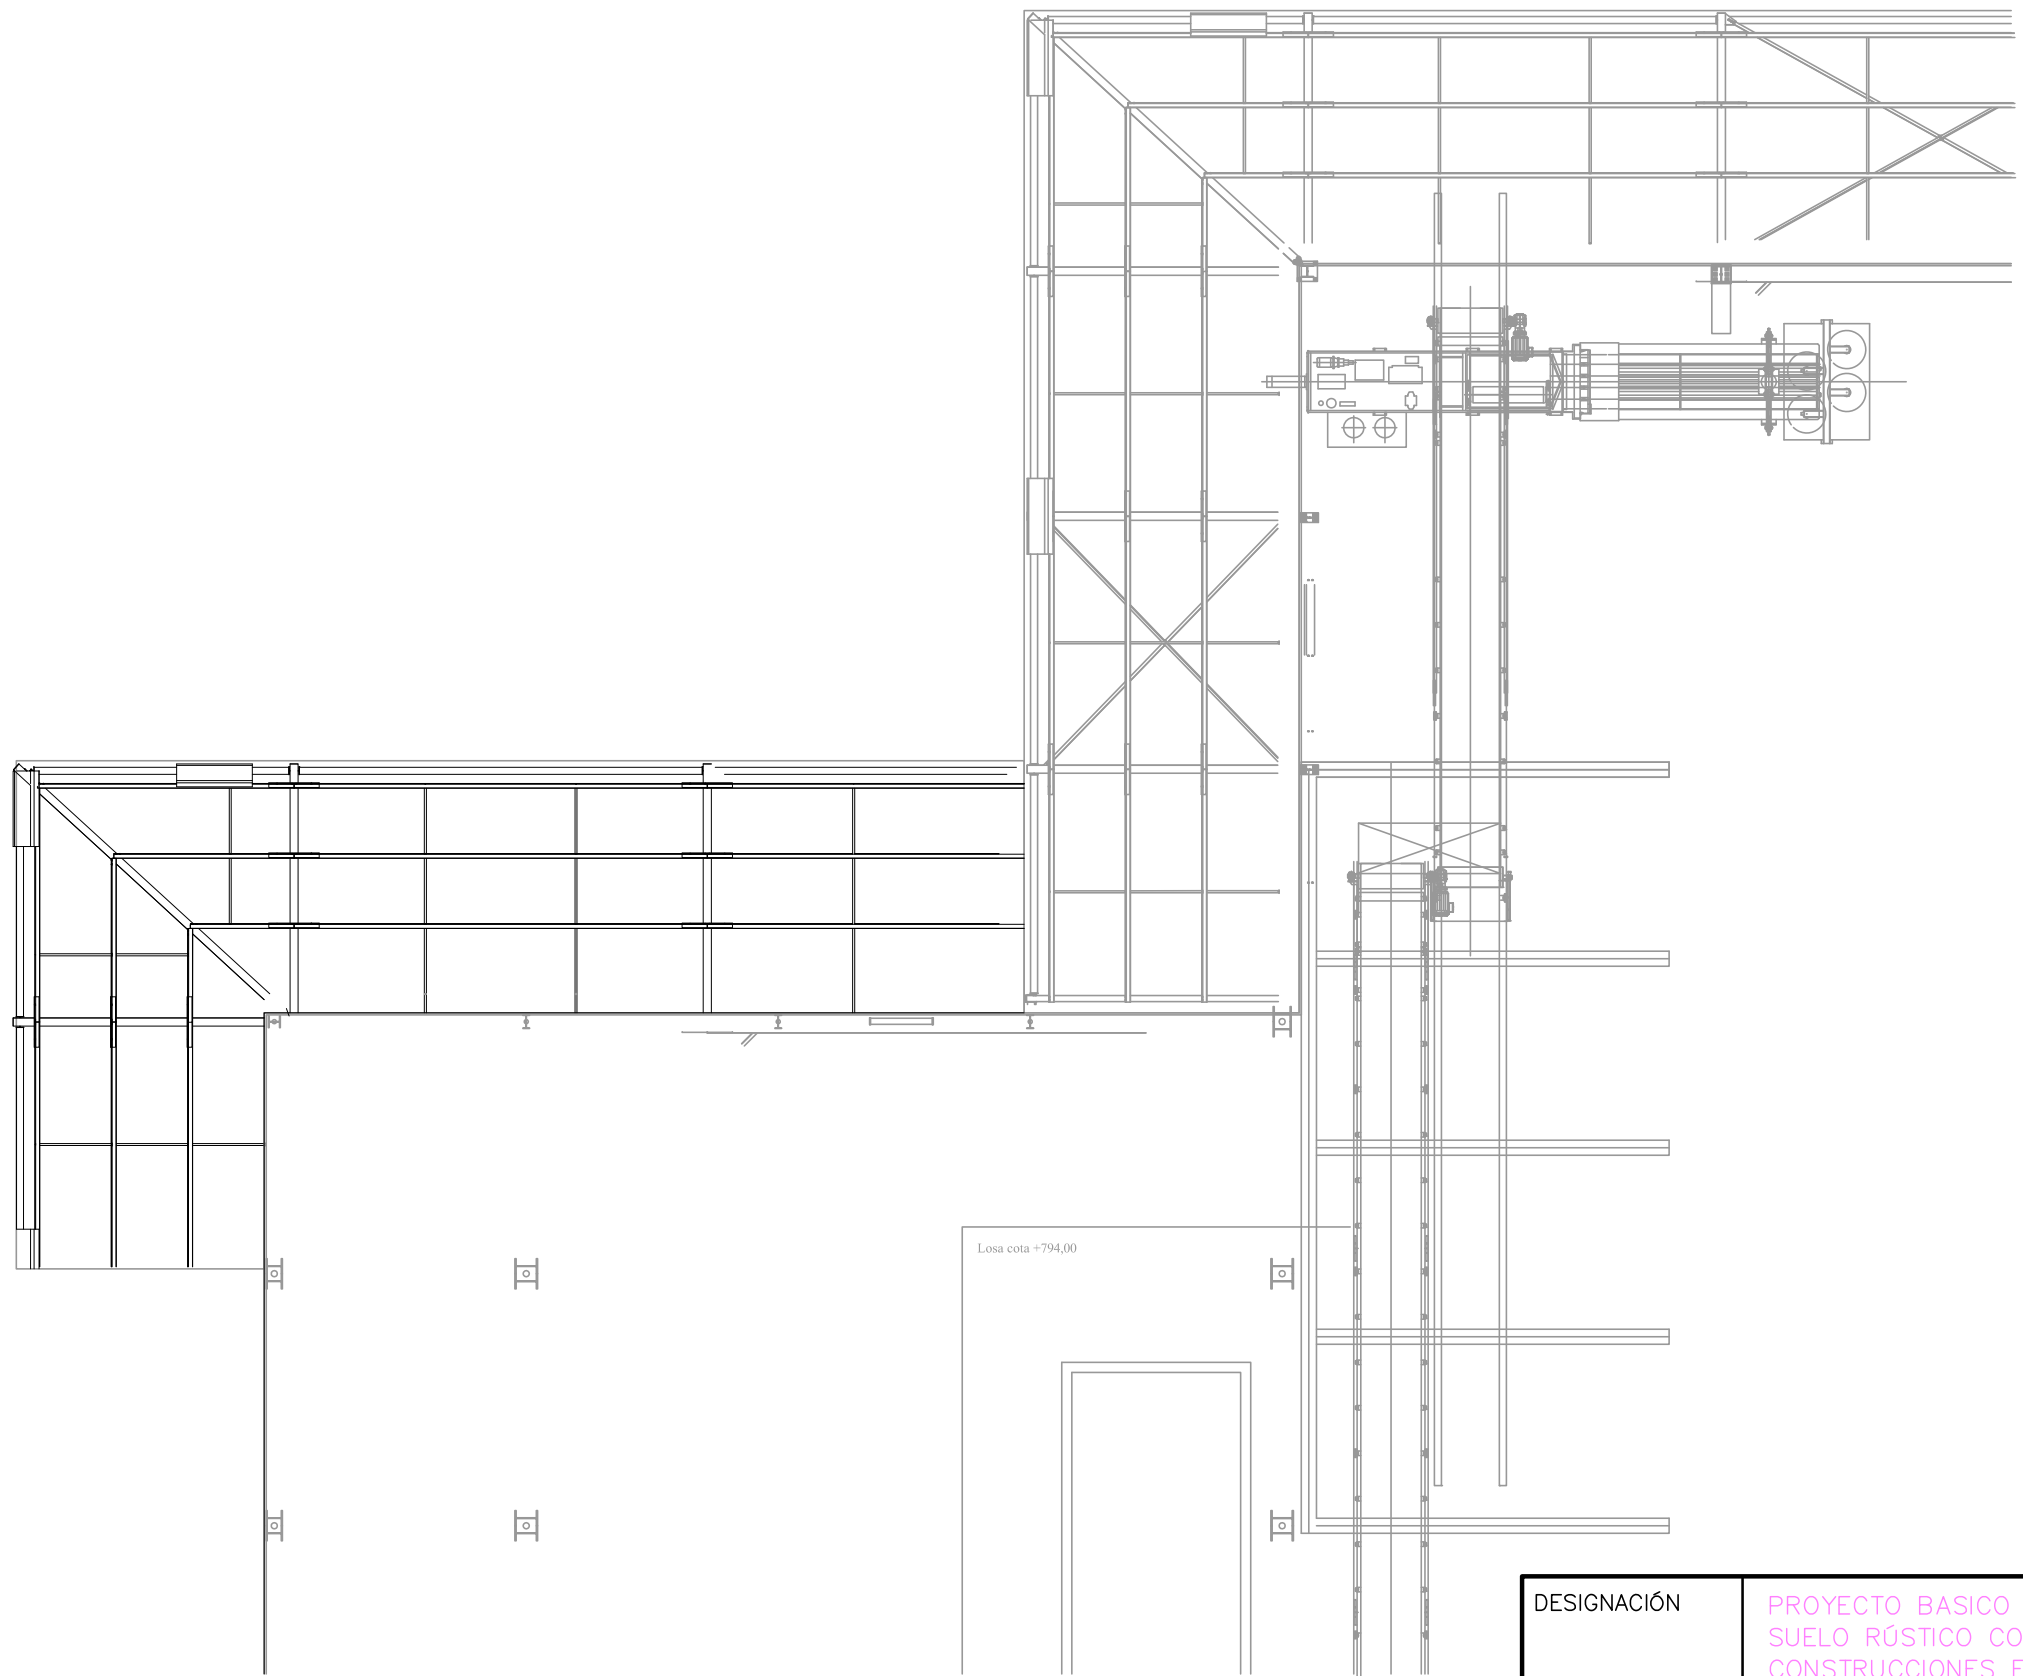

DESIGNACIÓN	PROYECTO BASICO Y SOLICITUD DE AUTORIZACIÓN DE USO EXCEPCIONAL EN SUELO RÚSTICO CON PROTECCIÓN NATURAL DE AMPLIACIÓN DE LAS CONSTRUCCIONES E INSTALACIONES AGRÍCOLAS EXISTENTES EN POLIGONO 8 PARCELA 26 EN EL MUNICIPIO DE VILLOLDO (PALENCIA)	
UBICACIÓN	VILLOLDO (PALENCIA)	
PROMOTOR	AGROPECUARIA PALENTINA S. Coop. Ltda. (AGROPAL)	
AUTOR	D. ALEJANDRO VELASCO DE BENITO (Ingeniero Agrónomo al servicio de la empresa)	
ESCALA S/E	FIRMA DEL AUTOR	PLANO N° 34
FECHA MAYO DE 2021		ESQUEMA ESTRUCTURA Anexo 2 fábrica N°20

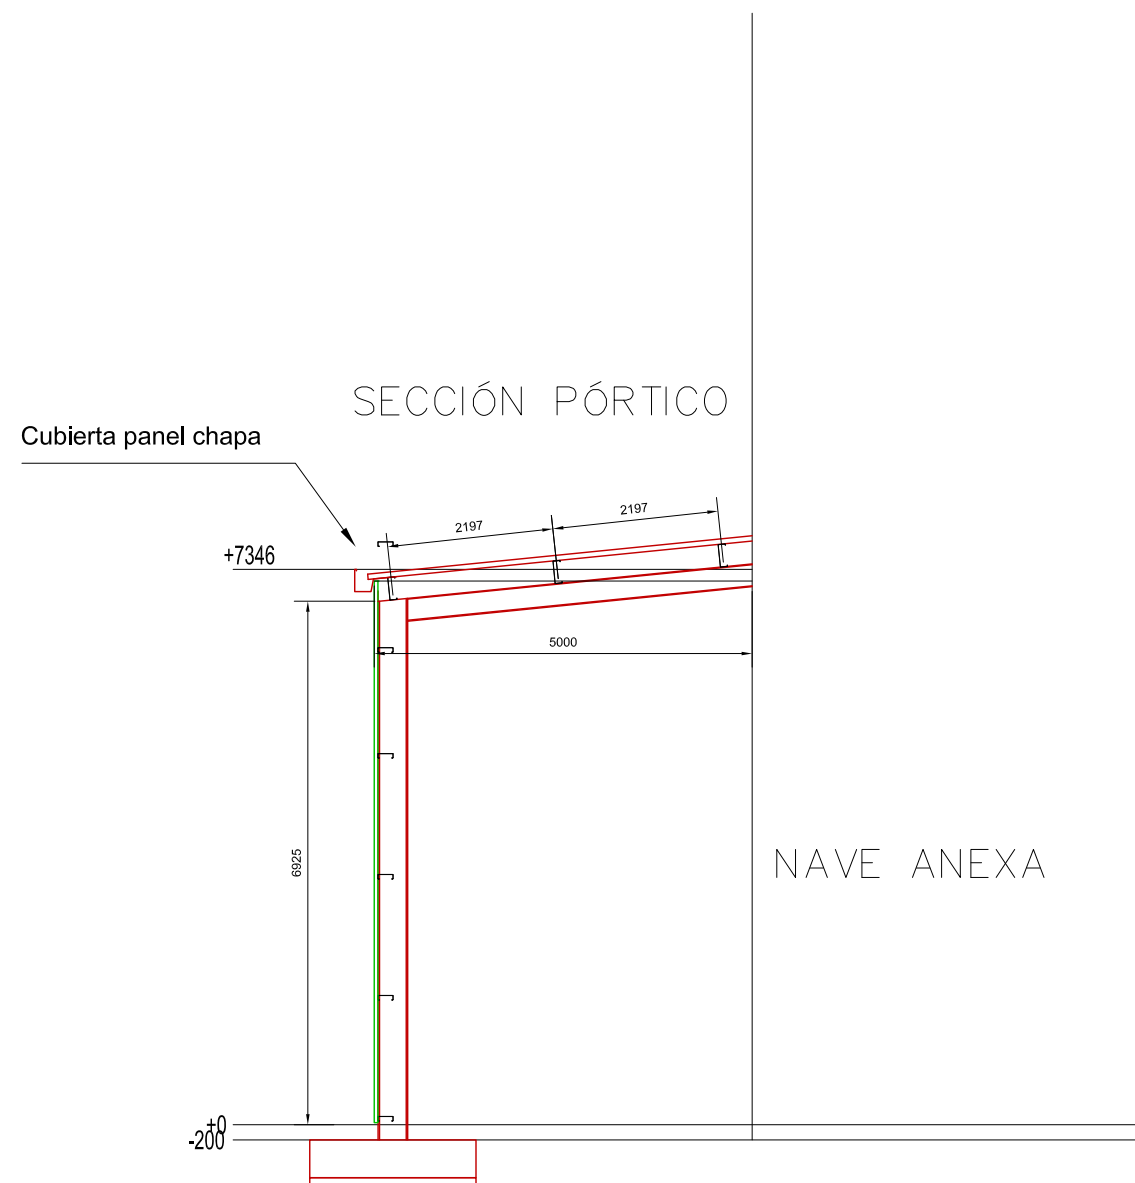

DESIGNACIÓN	PROYECTO BASICO Y SOLICITUD DE AUTORIZACIÓN DE USO EXCEPCIONAL EN SUELO RÚSTICO CON PROTECCIÓN NATURAL DE AMPLIACIÓN DE LAS CONSTRUCCIONES E INSTALACIONES AGRÍCOLAS EXISTENTES EN POLIGONO 8 PARCELA 26 EN EL MUNICIPIO DE VILLOLDO (PALENCIA)	
UBICACIÓN	VILLOLDO (PALENCIA)	
PROMOTOR	AGROPECUARIA PALENTINA S. Coop. Ltda. (AGROPAL)	
AUTOR	D. ALEJANDRO VELASCO DE BENITO (Ingeniero Agrónomo al servicio de la empresa)	
ESCALA S/E	FIRMA DEL AUTOR	PLANO N° 35
FECHA MAYO DE 2021		SECCION ESTRUCTURA Anexo 2 fábrica N°20

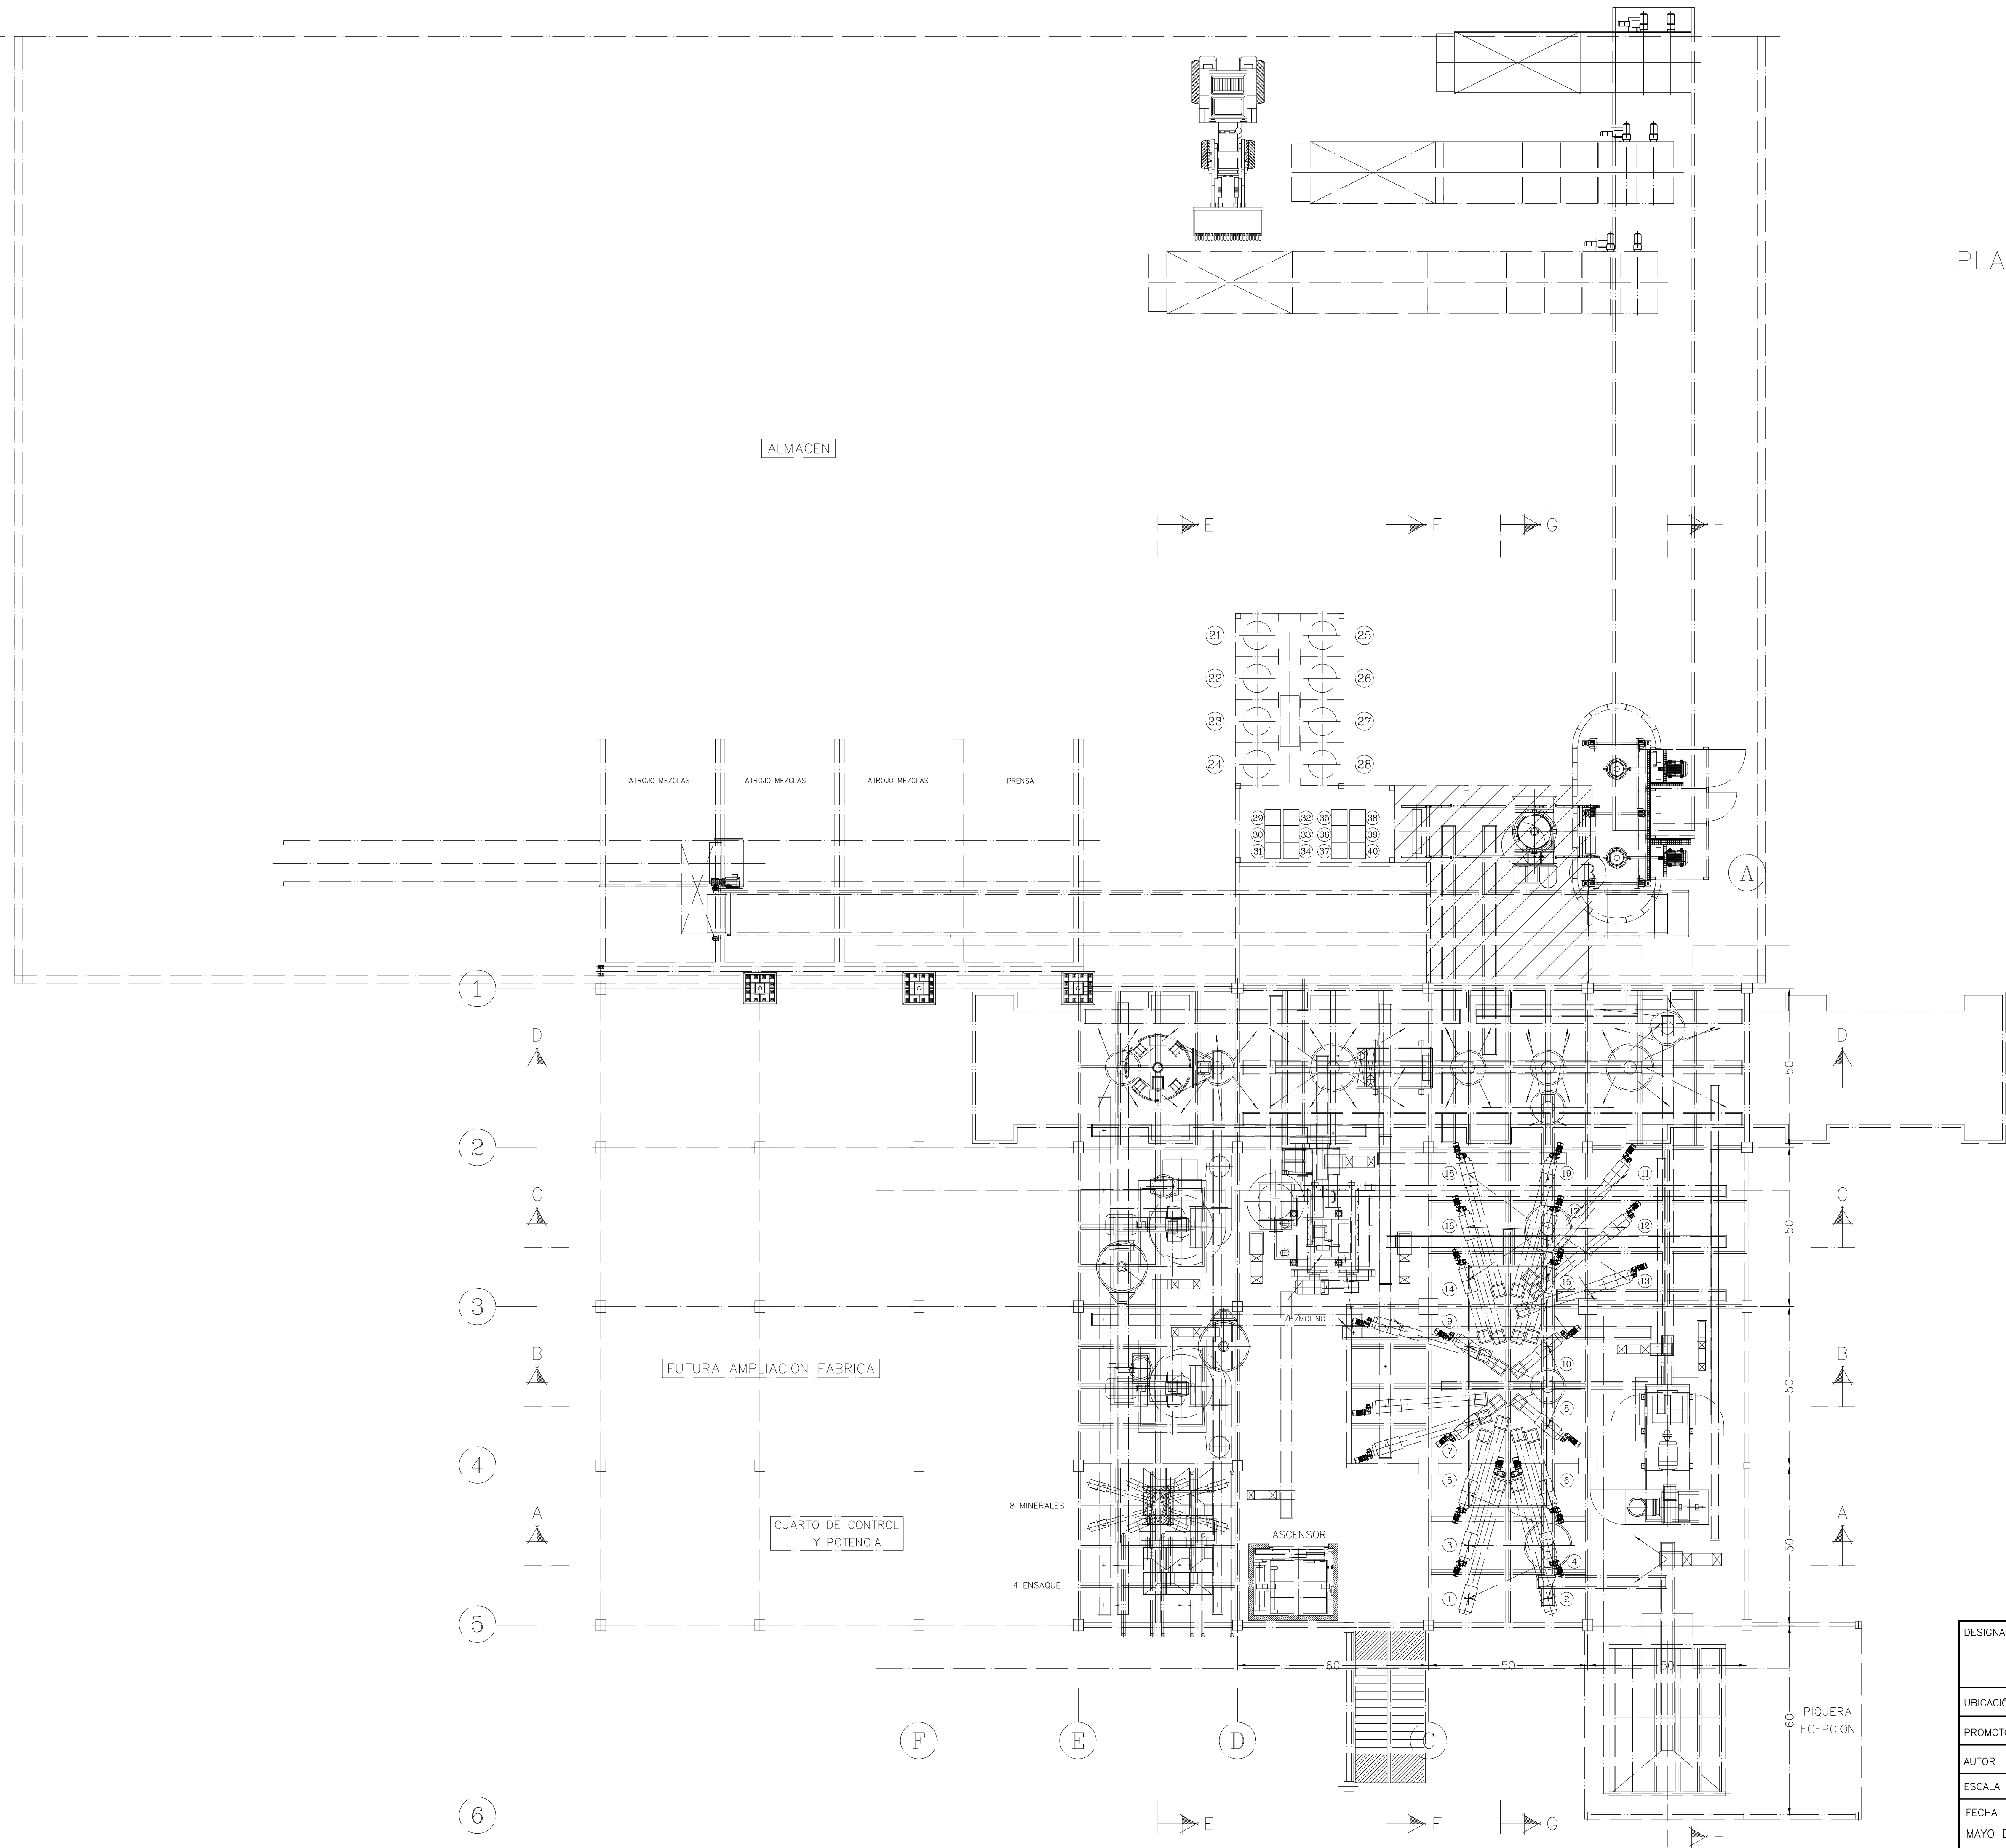

PLANTA

DESIGNACIÓN	PROYECTO BASICO Y SOLICITUD DE AUTORIZACIÓN DE USO EXCEPCIONAL EN SUELO RÚSTICO CON PROTECCIÓN NATURAL DE AMPLIACIÓN DE LAS CONSTRUCCIONES E INSTALACIONES AGRÍCOLAS EXISTENTES EN POLIGONO 8 PARCELA 26 EN EL MUNICIPIO DE VILLOLDO (PALENCIA)	
UBICACIÓN	VILLOLDO (PALENCIA)	
PROMOTOR	AGROPECUARIA PALENTINA S. Coop. Ltda. (AGROPAL)	
AUTOR	D. ALEJANDRO VELASCO DE BENITO (Ingeniero Agrónomo al servicio de la empresa)	
ESCALA	FIRMA DEL AUTOR	PLANO N° 36
FECHA	MAYO DE 2021	PLANTA DE DISTRIBUCION AMPLIACIÓN TORRE FÁBRICA Nº16

DESIGNACIÓN	PROYECTO BASICO Y SOLICITUD DE AUTORIZACIÓN DE USO EXCEPCIONAL EN SUELO RÚSTICO CON PROTECCIÓN NATURAL DE AMPLIACIÓN DE LAS CONSTRUCCIONES E INSTALACIONES AGRÍCOLAS EXISTENTES EN POLIGONO 8 PARCELA 26 EN EL MUNICIPIO DE VILLOLDO (PALENCIA)	
UBICACIÓN	VILLOLDO (PALENCIA)	
PROMOTOR	AGROPECUARIA PALENTINA S. Coop. Ltda. (AGROPAL)	
AUTOR	D. ALEJANDRO VELASCO DE BENITO (Ingeniero Agrónomo al servicio de la empresa)	
ESCALA s/e	FIRMA DEL AUTOR	PLANO N° 37
FECHA		SECCION Y ALZADO
MAYO DE 2021		AMPLIACIÓN TORRE FÁBRICA N°16